


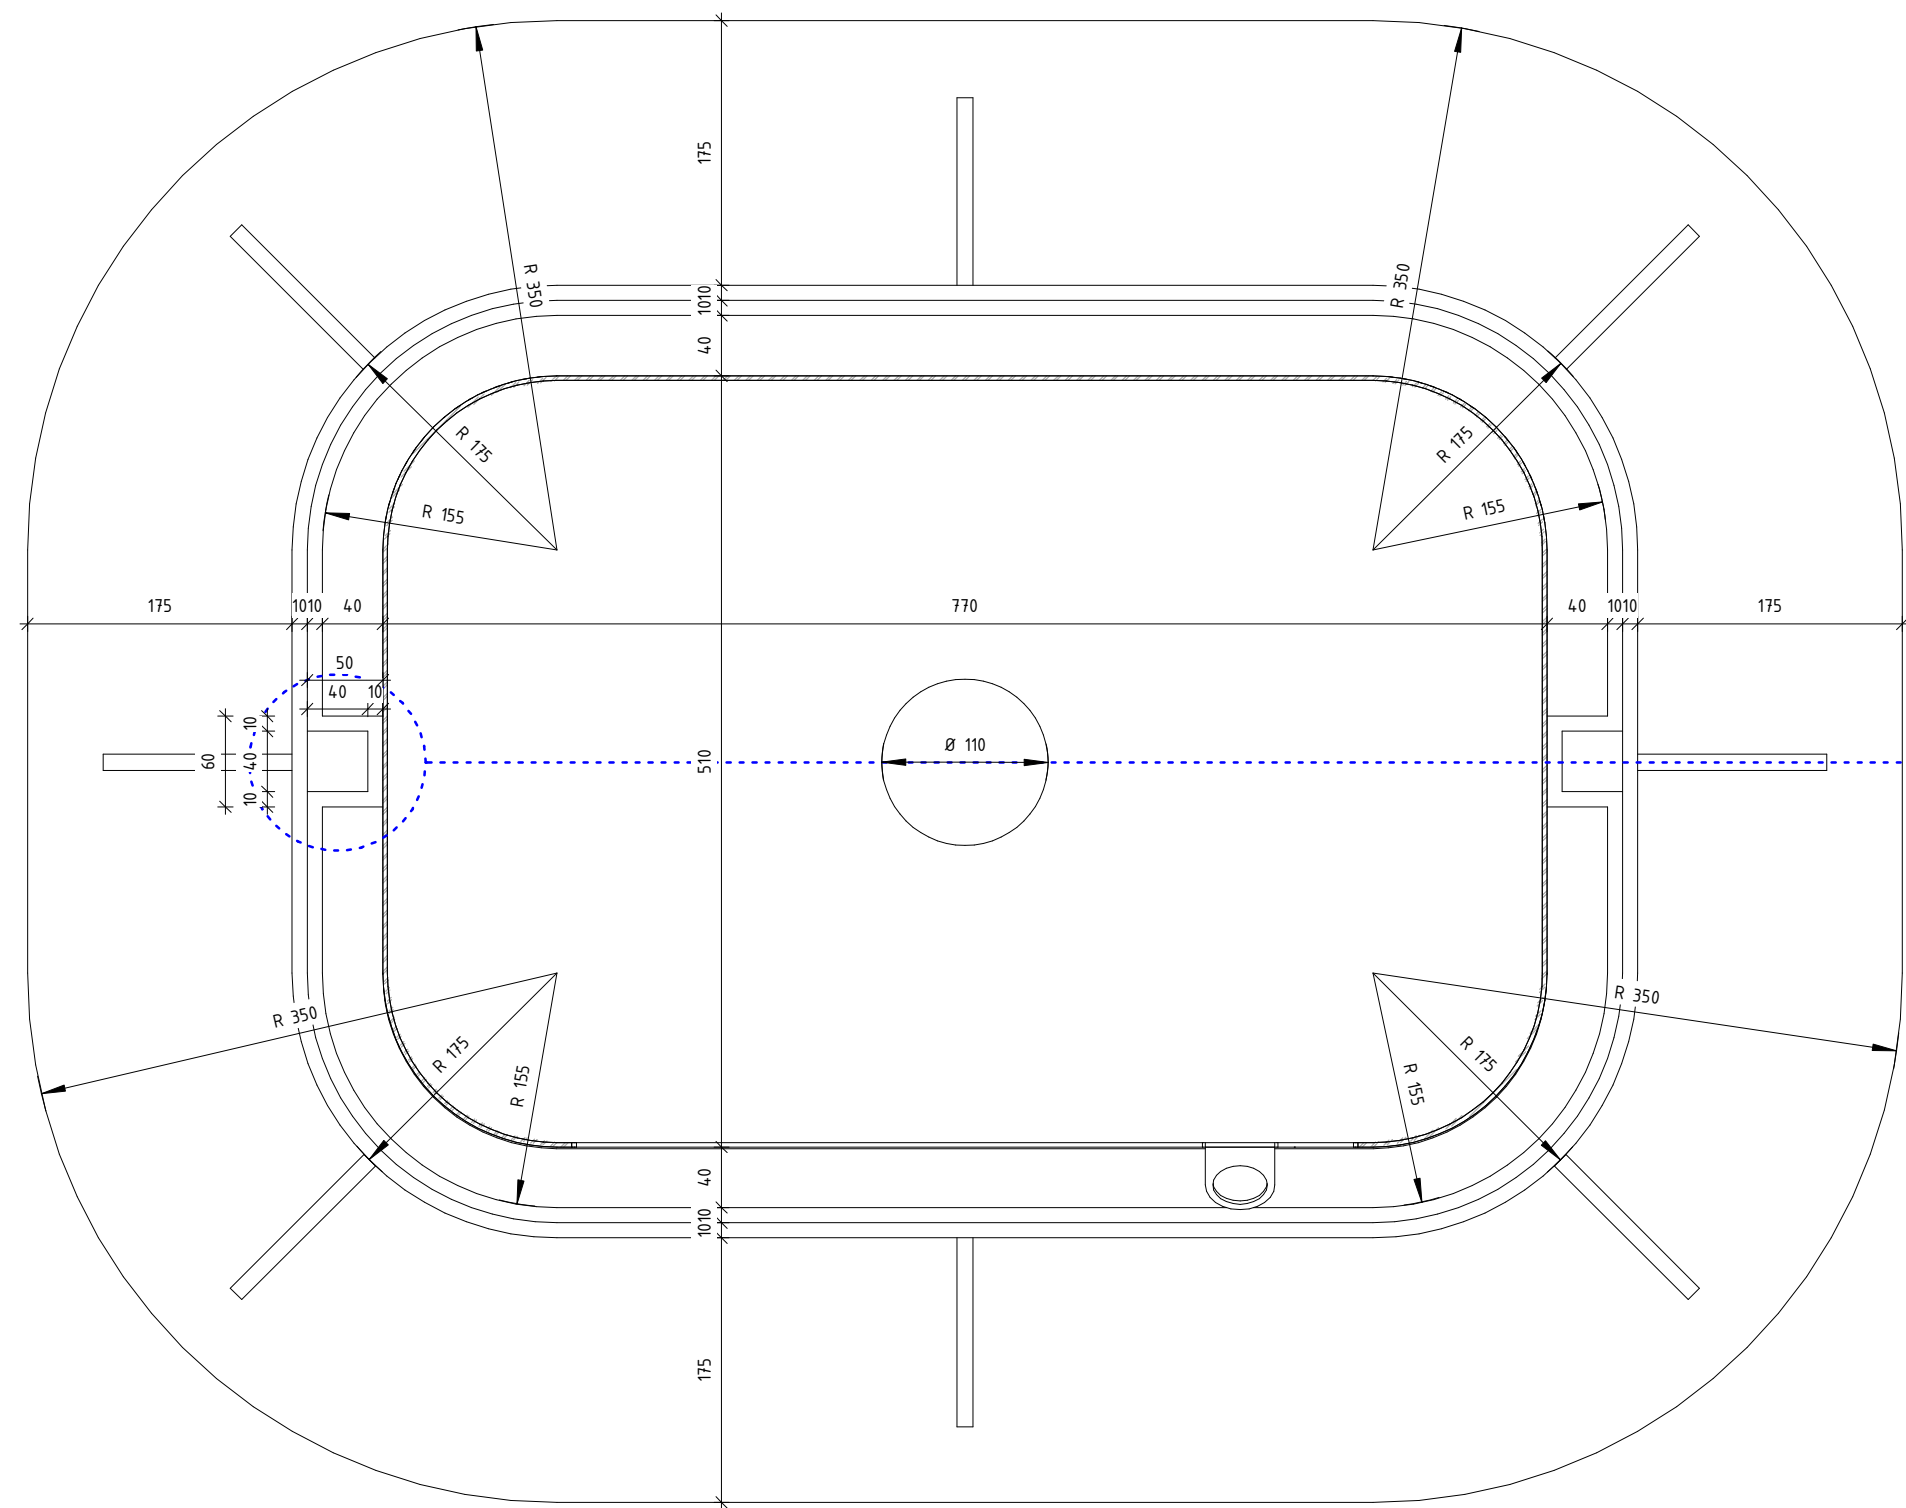
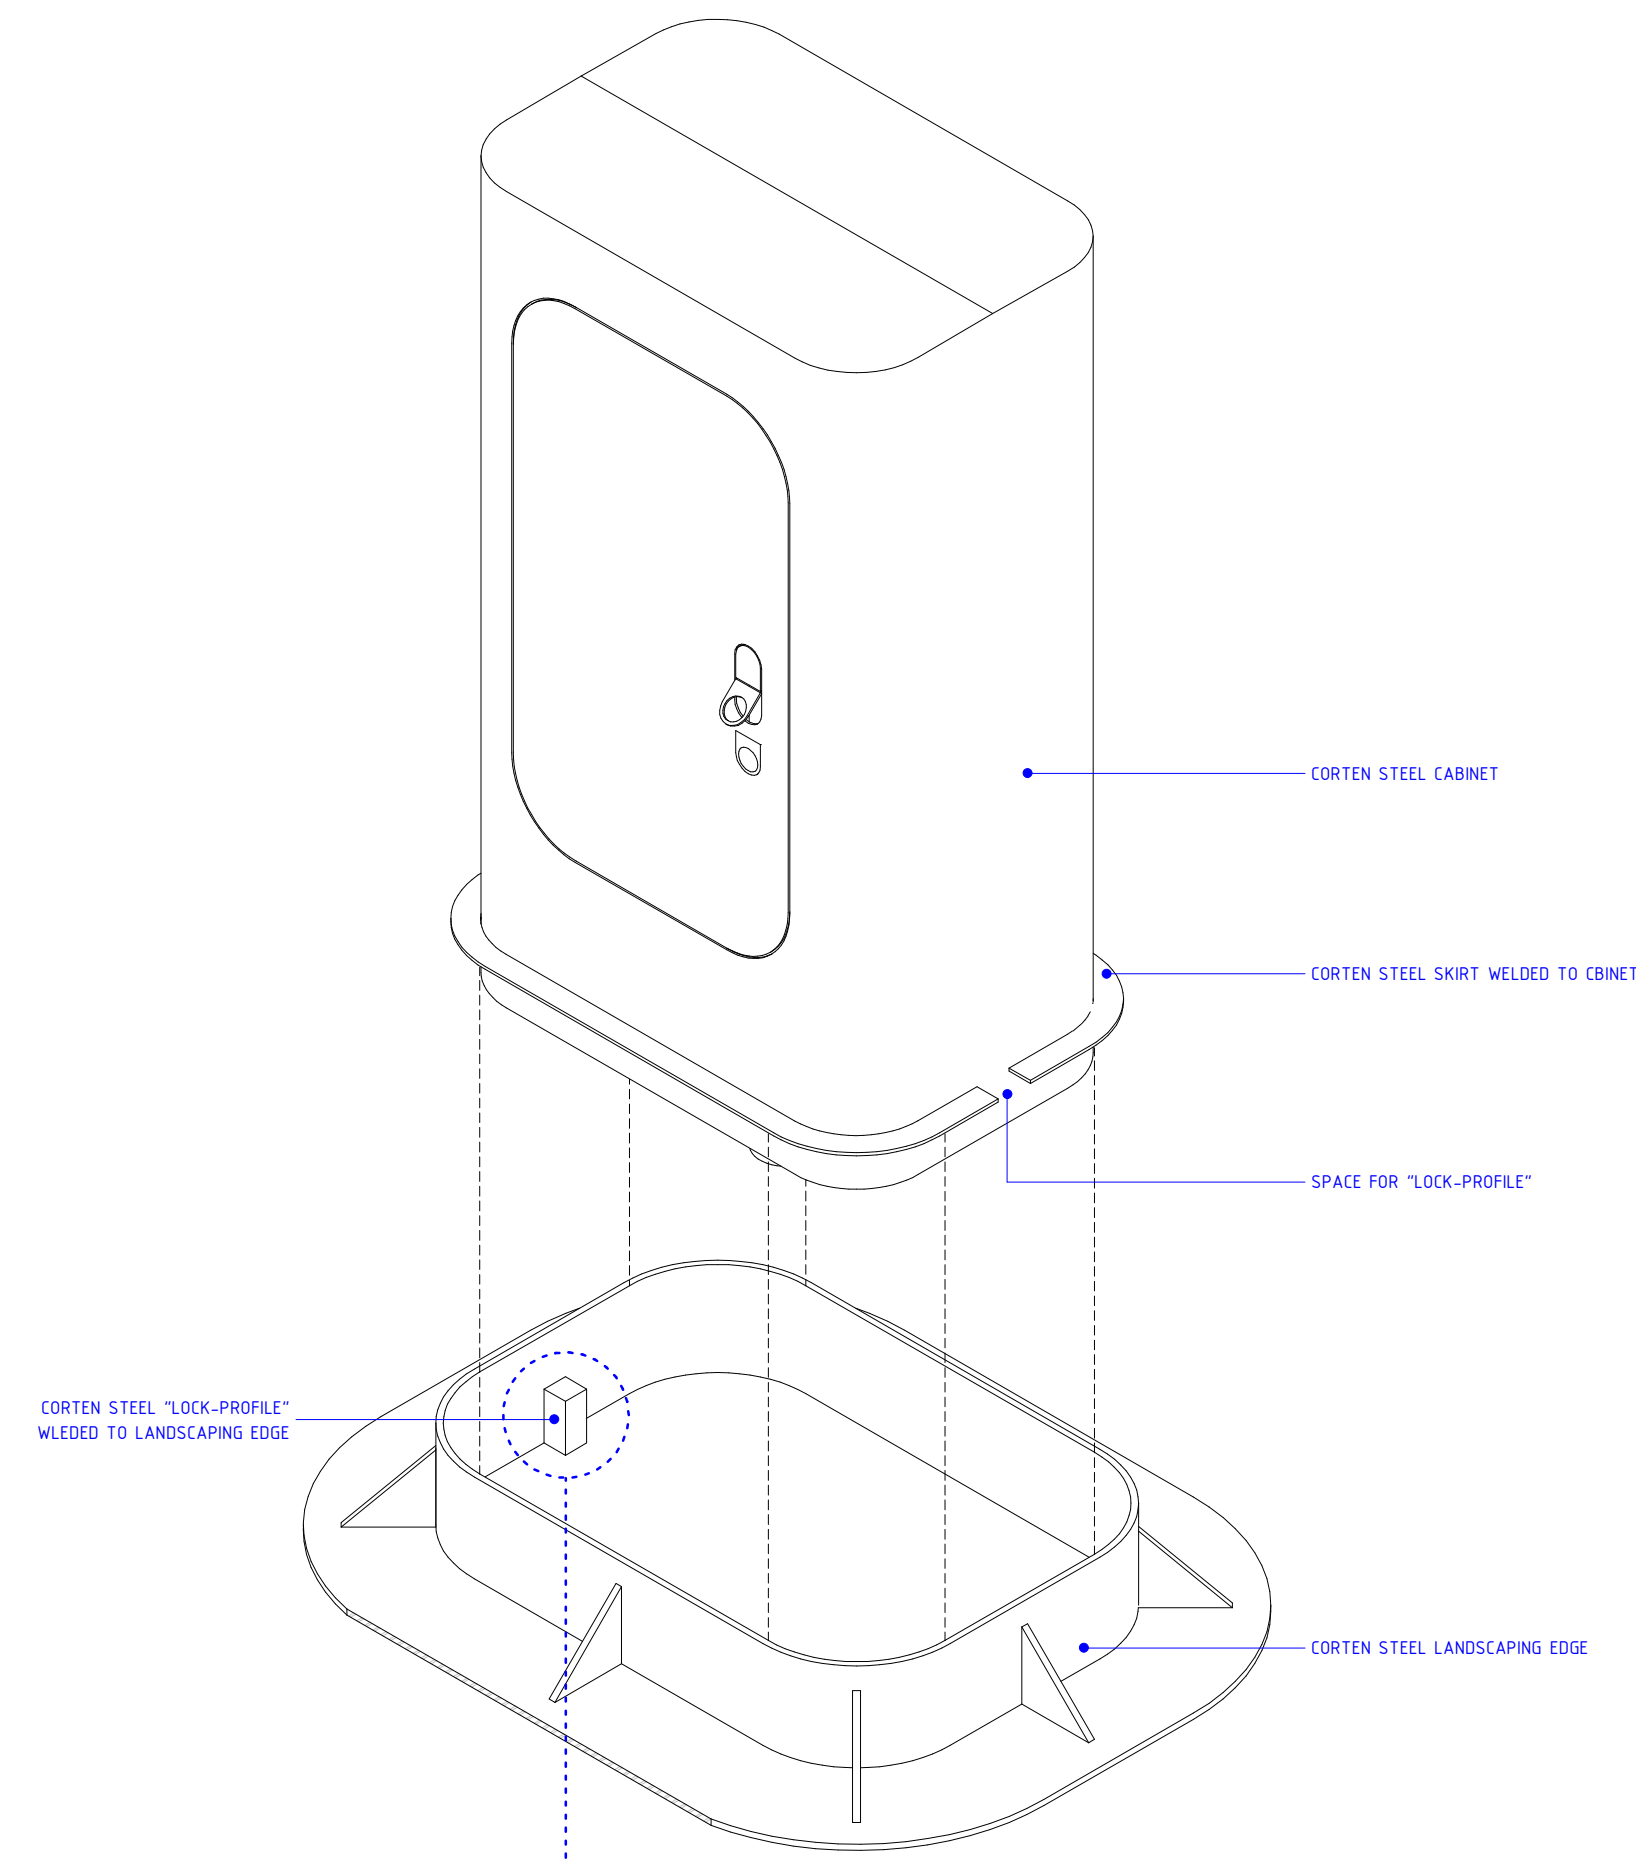
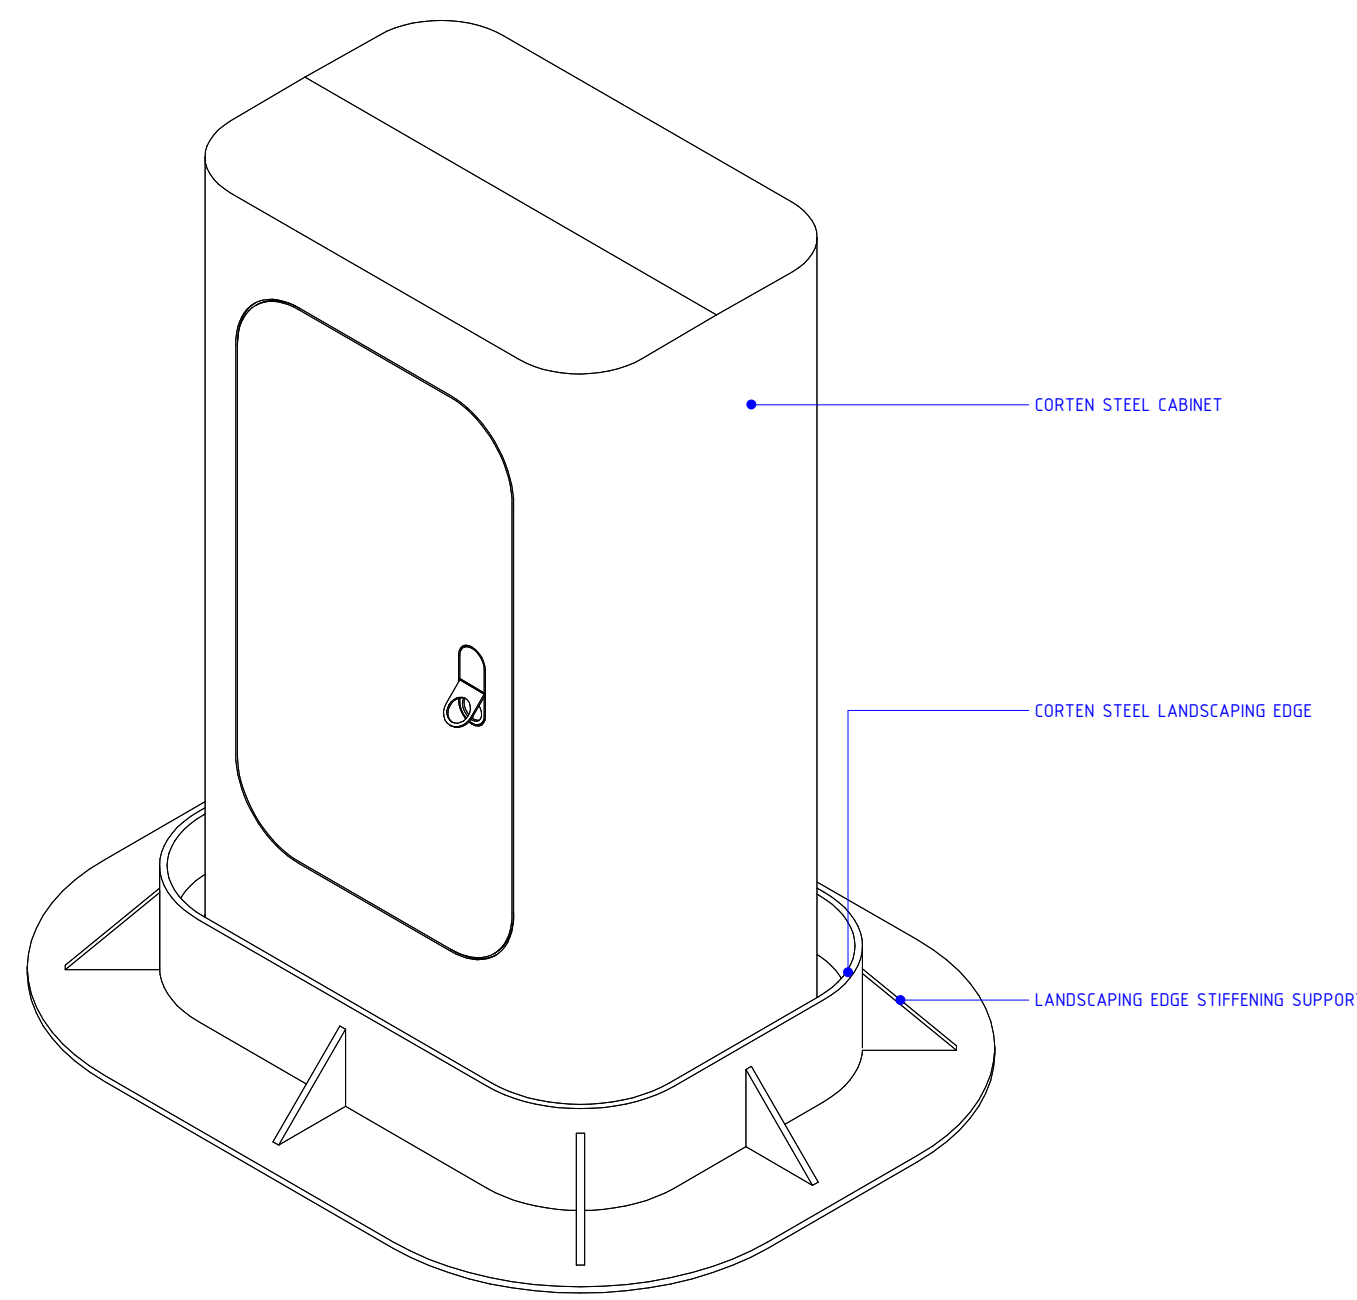


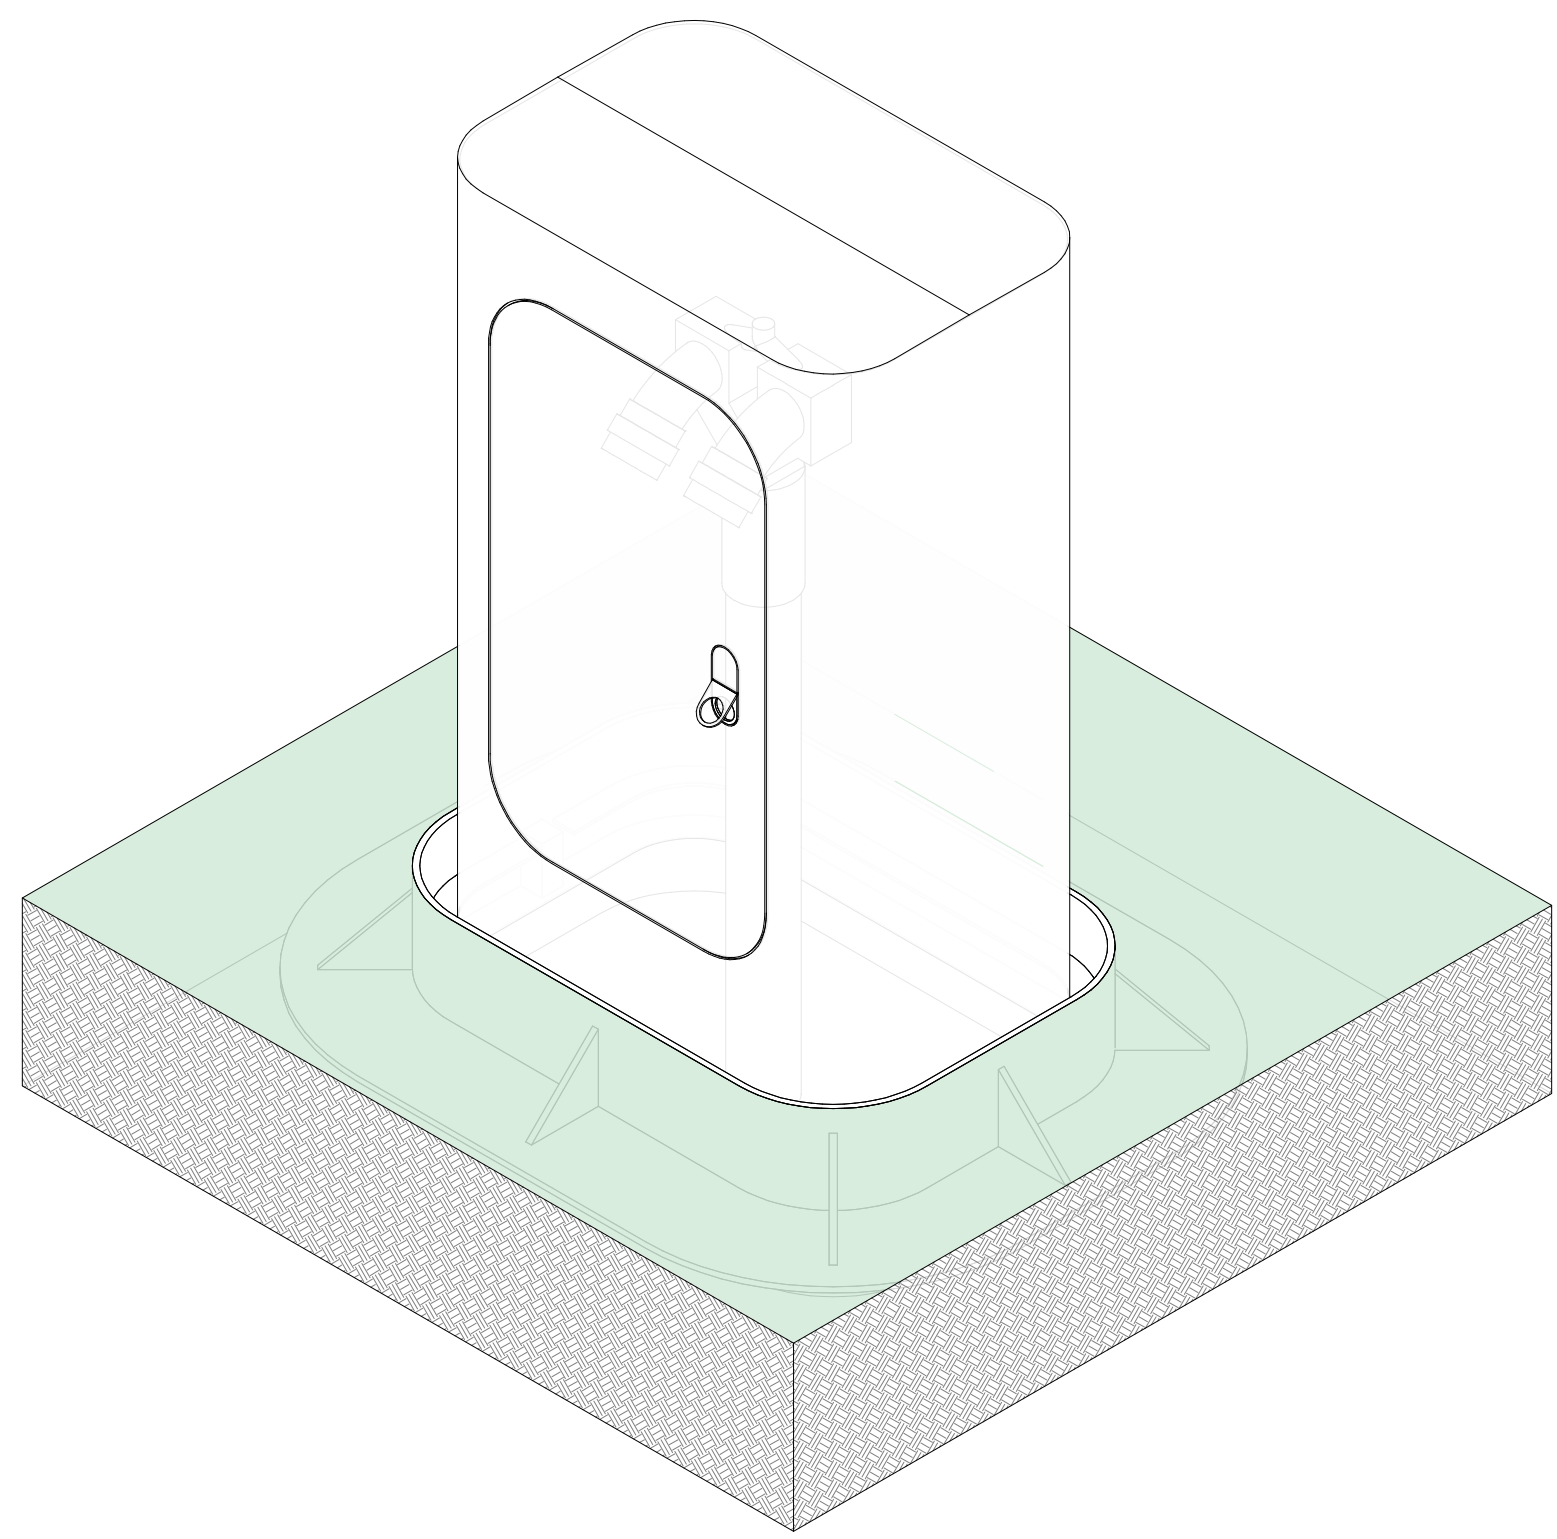

5 DRY RISER CABINET - HORIZONTAL SECTION DETAIL
1 : 5

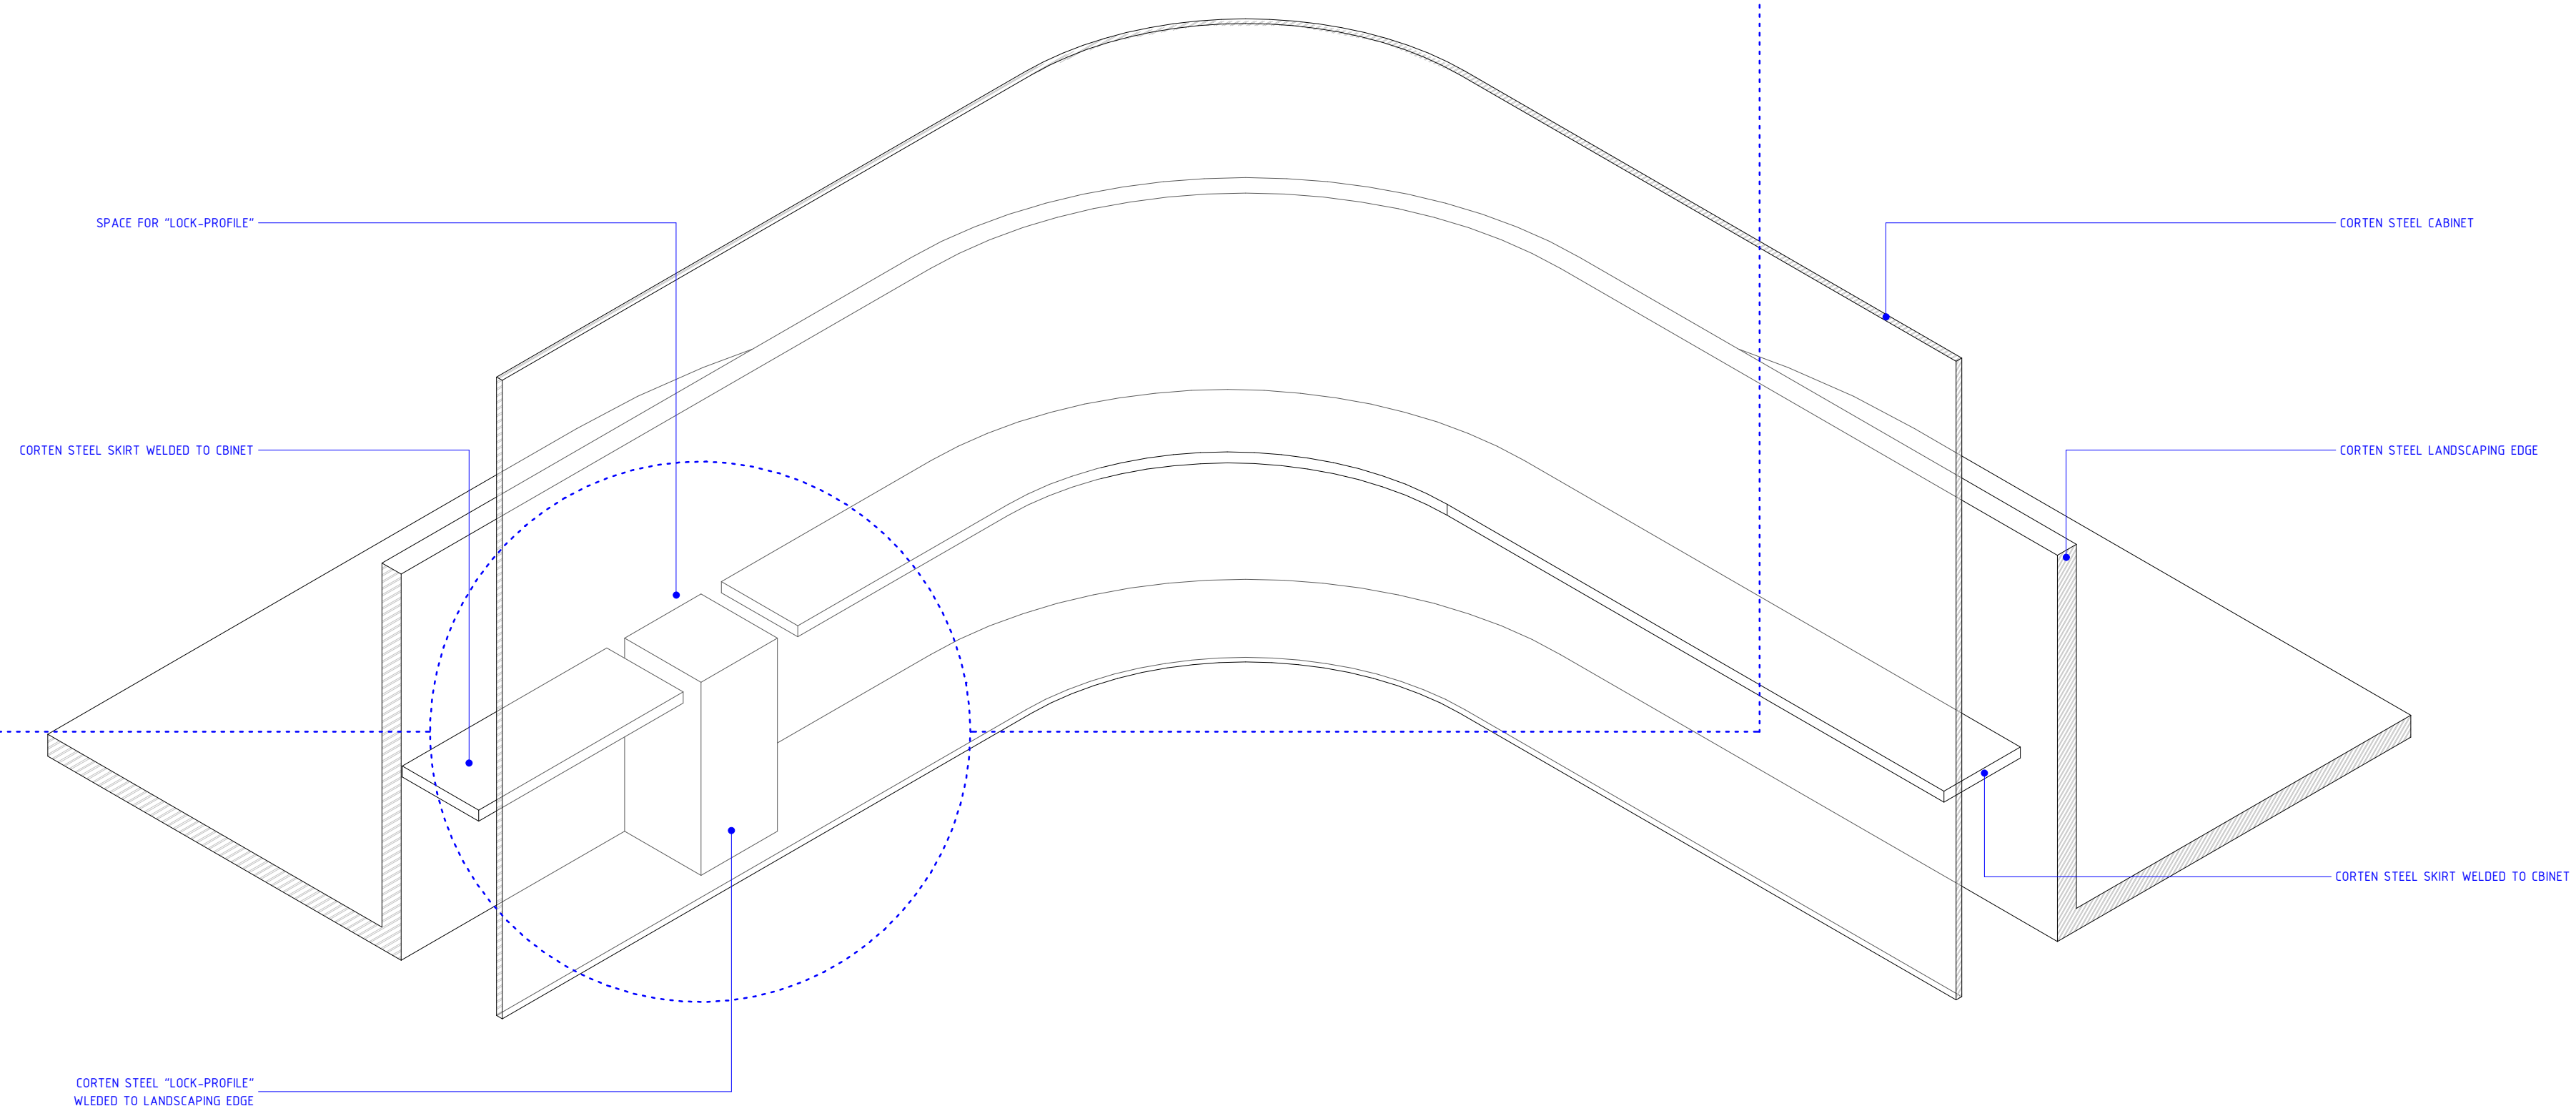

3 DRY RISER CABINET - SKIRT AND LOCK AXO

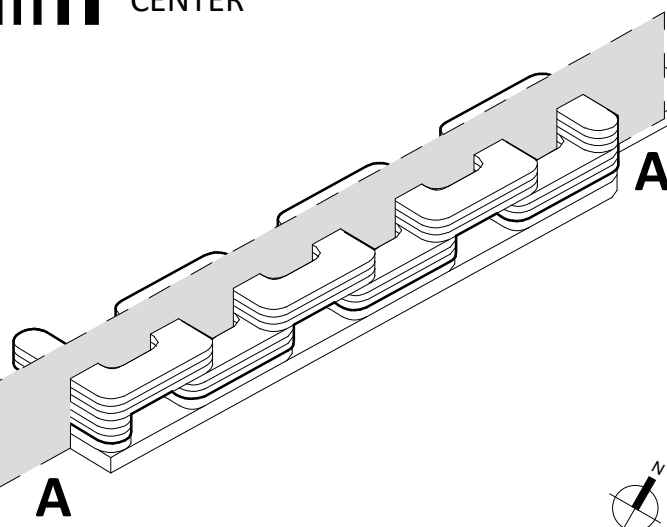

Avant projet Détaillé			
SOCIETE DE L'AEROPORT DE LUXEMBOURG S.A			
rue de Trèves, L-2632 Findel			
BIG	■ ARCHITECTE	T+35 12 21 12 27	bugbig.dk
	Bjarke Ingels Group	Harvestingvej 56, 2500 Valby	
metaphor	□ ARCHITECTE ASSOCIÉ	T+352 26 45 16 25	info@metaphor.lu
	Metaphor Architecture	24-28 rue de Goethe, 1637 Luxembourg	
AO²	□ BET Study	T+352 44 89 70	info@ao2.lu
	Jean Schell Engineering	13A Avenue Goltzsch, 1420 Luxembourg	
LA MOUREUX	□ BET structure	T+352 36 86 81 1	info@laoureux.lu
	Laoureux acoustics	info@laoureux-acoustics.com	
LÖCHINGER MEYER	□ BET facade	T+41 44 421 43 00	zurich@loechingermeyer.ch
	Löcherger + Meyer	Lochergerstrasse 275, 8095 Zurich Suisse	
lae schlaefers	□ BET éclairage	T+33 478 888 887	contact@laeschlaefers.net
	Les Éclairiers	L rue Terraille, 69001 Lyon France	

Rev.	Date Rev.	Description	Int.
1			
2			
Plan No. / Rev.
1204

C-409_H-BIG-L_PLA_A0_APD_AL_1204_H

Int. Contr. Appr. Echelle
Author Checker Approver 1 : 5

Project No. Date Format
9011 31/07/2019 A0