


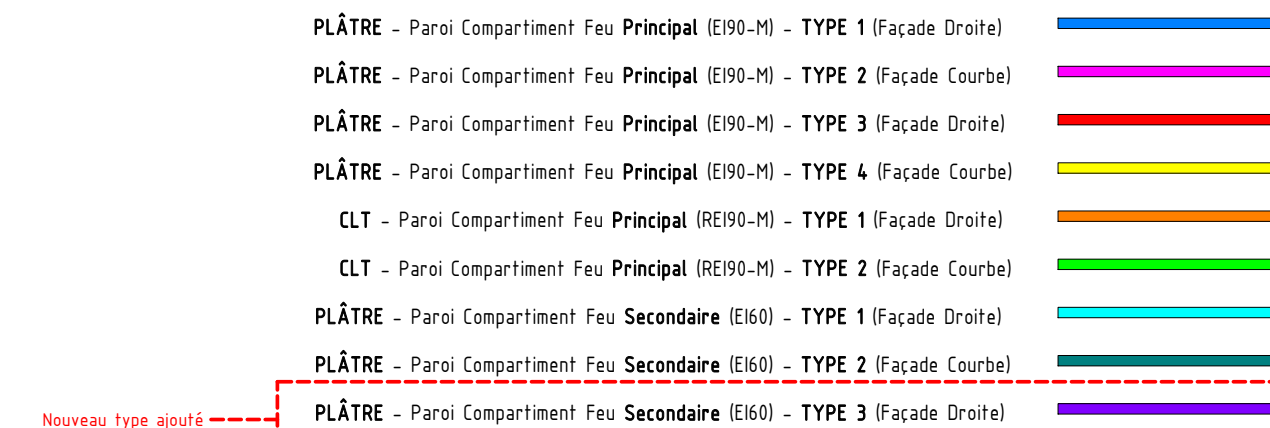


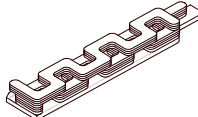


B	23.11.2022	Mise à jour du pare-feu secondaire et des réservations + Mise à jour des types de pare-feu secondaires							BIG
A		Première révision							BIG
Rev.	Date Rev.	Description							Int.
 SKYPARK BUSINESS CENTER SOCIÉTÉ DE L'AÉROPORT DE LUXEMBOURG S.A rue de Trèves, L-2632 Findel									Phase Project Définitif
Titre du Plan:									
REPÉRAGE +2 - PAROIS DE COMPARTIMENTS FEU									
Plan No. / Rev.									
2002-00-02 B									
Bon pour exécution									
Projet	No. 18011	Date: 15.07.2022	Init. GJ/CPT	Contrôle Checker	Appr. GP	Format A3-2	Échelle:	As indicated	
■ ARCHITECTE Jarke Ingels Group Jean Schmit Eng.				□ ARCHITECTE ASS. BET STRUCTURE		Métaform Architecture Au Carre			

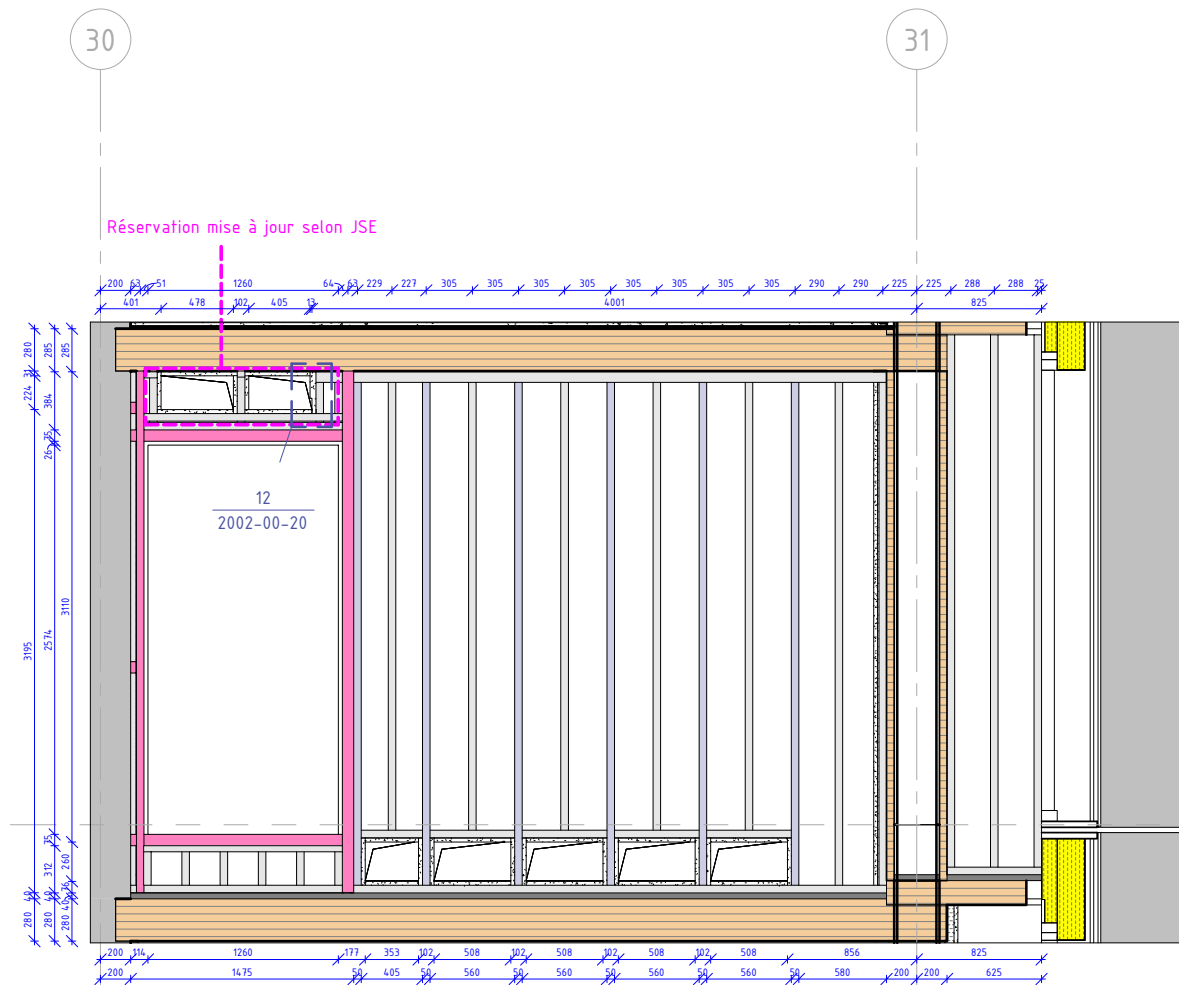


2 Élévation De La Coupe Du Mur - Principal Type 1 (Plâtre)
1 : 50

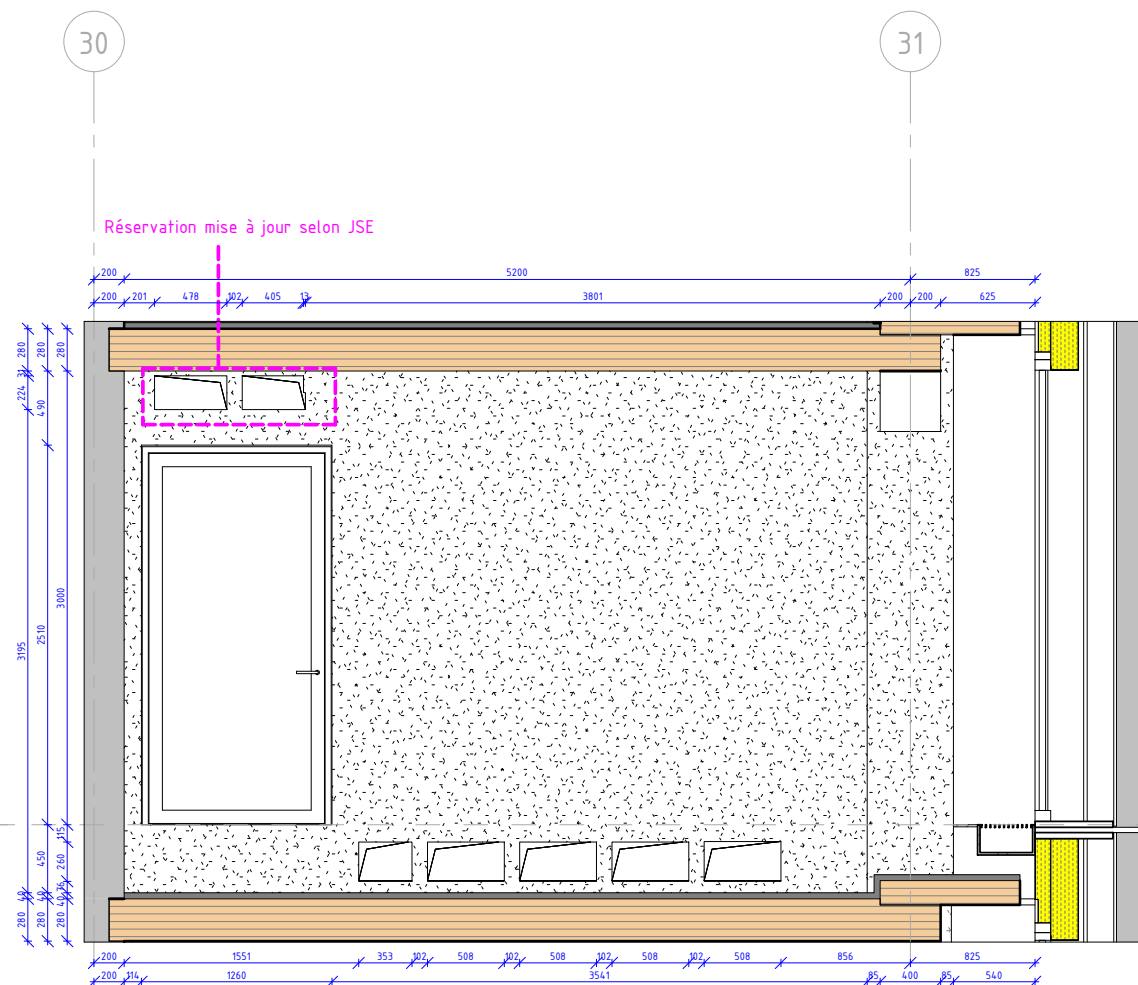

3 Élévation - Principal Type 1 (Plâtre)
1 : 50

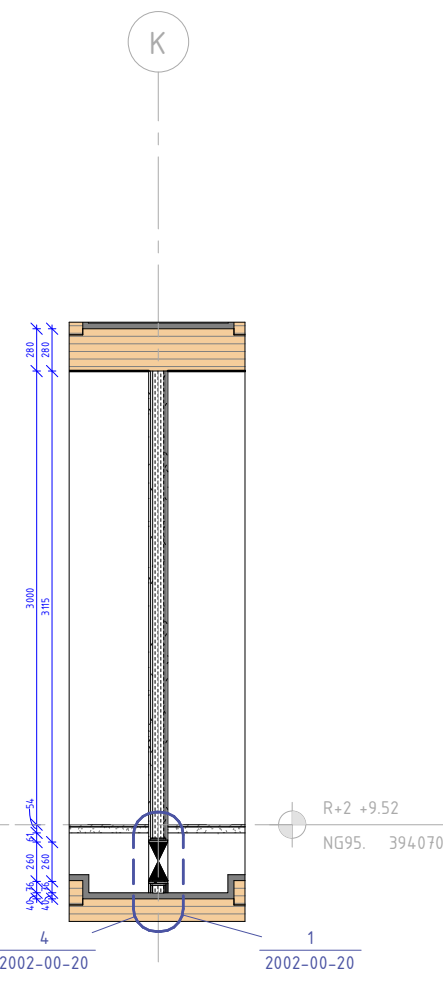


4 Coupe - Principal Type 1 (Plâtre)
1 : 50

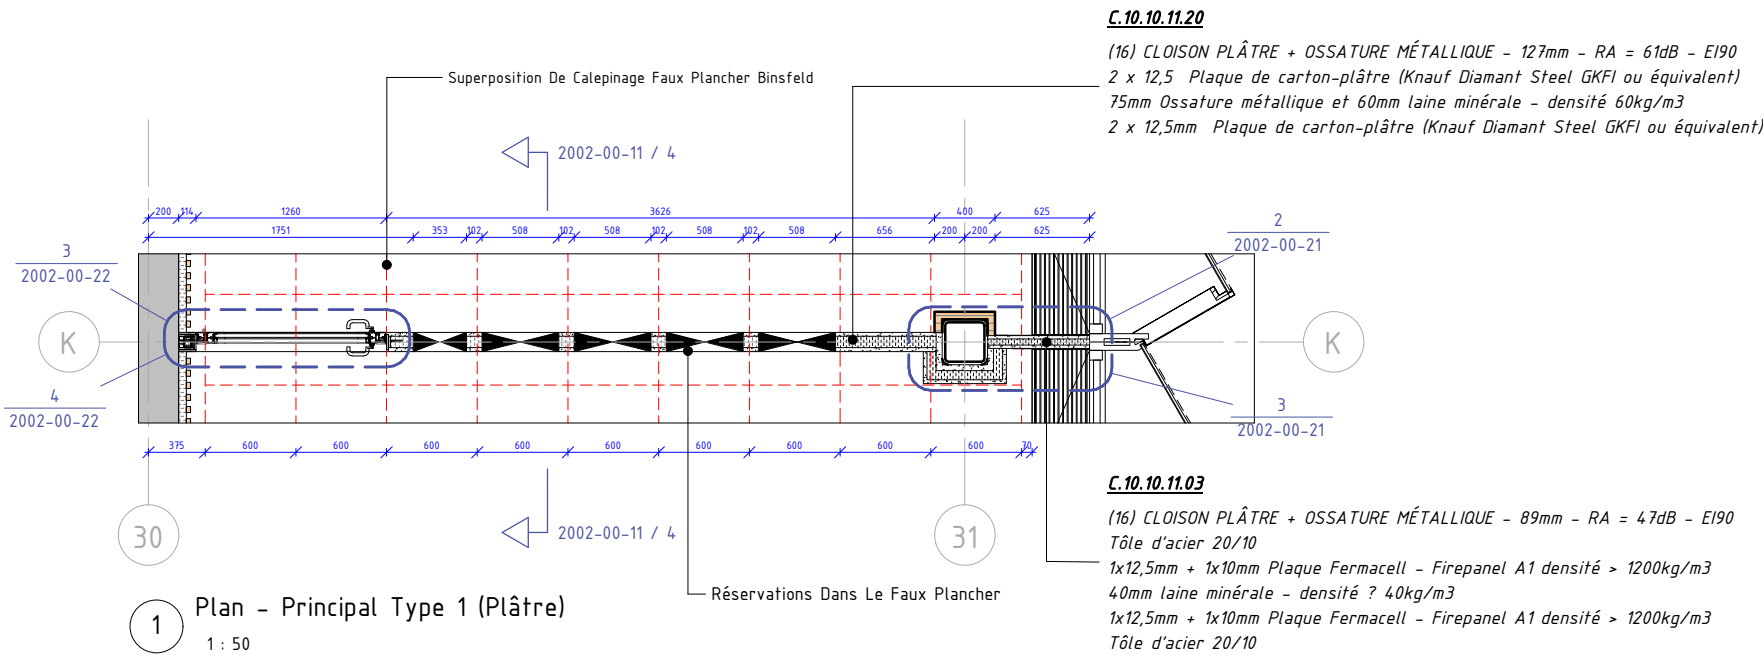

1 Plan - Principal Type 1 (Plâtre)
1 : 50

COTE DE FEU : EI90-M
RACCORDEMENT À LA FAÇADE : TYPE DROITE

B	23.11.2022	Réservation mise à jour selon JSE	BIG
A		Première révision	BIG
Rev.	Date Rev.	Description	Init.

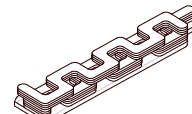

SKYPARK BUSINESS CENTER
SOCIETE DE L'AEROPORT DE LUXEMBOURG S.A
rue de Trèves, L-2632 Findel

Phase:
Project Définitif

TYPE 1 PLÂTRE - PAROI FEU PRINCIPAL

Plan No. / Rev.
2002-00-11 B

Status
Bon pour execution





Projet No. 18011 Date: 15-07-2022 Init. GJ/CPT Contrôle Checker Appr. GP Format A3 Échelle: 1 : 50

☒ ARCHITECTE
☐ BET FLUIDE

Bjarke Ingels Group
Jean Schmit Eng.

☐ ARCHITECTE ASS.
☐ BET STRUCTURE

Metaform Architecte
Au Carre

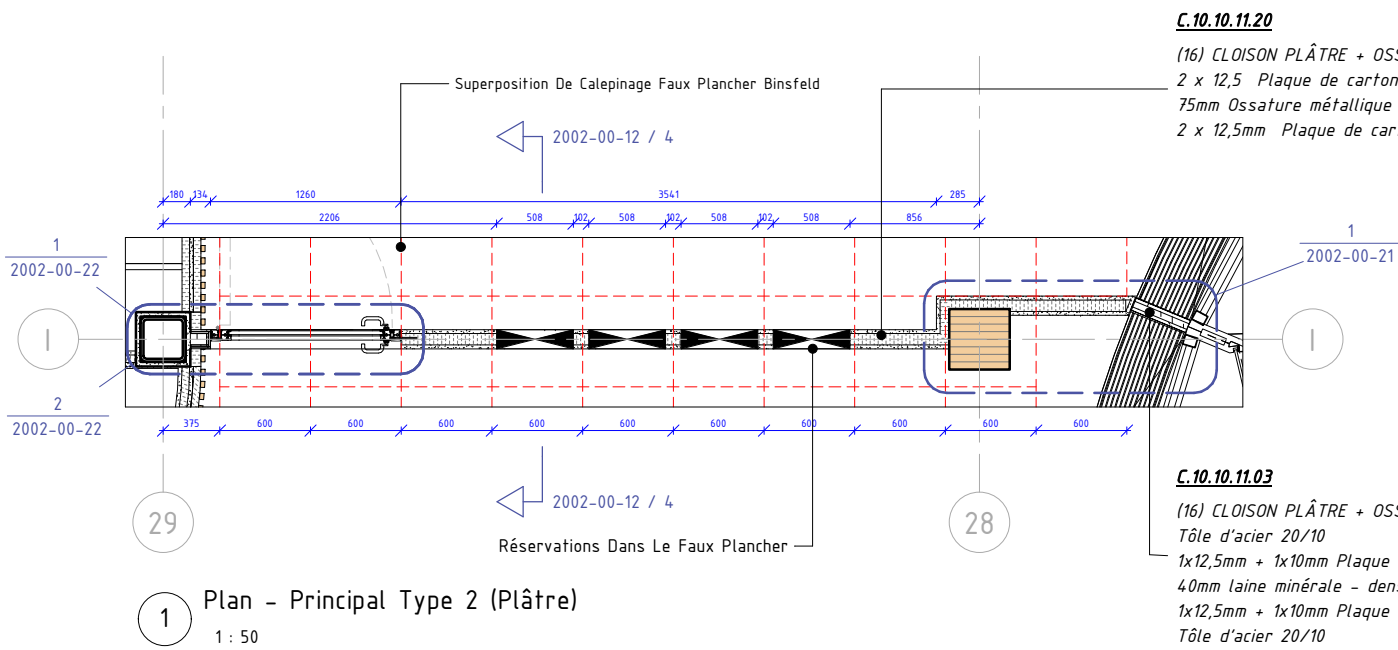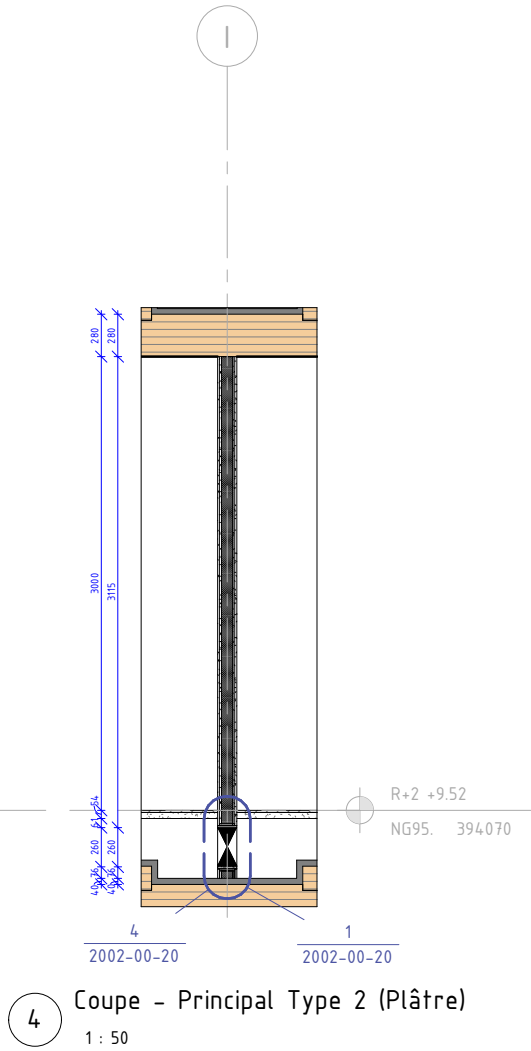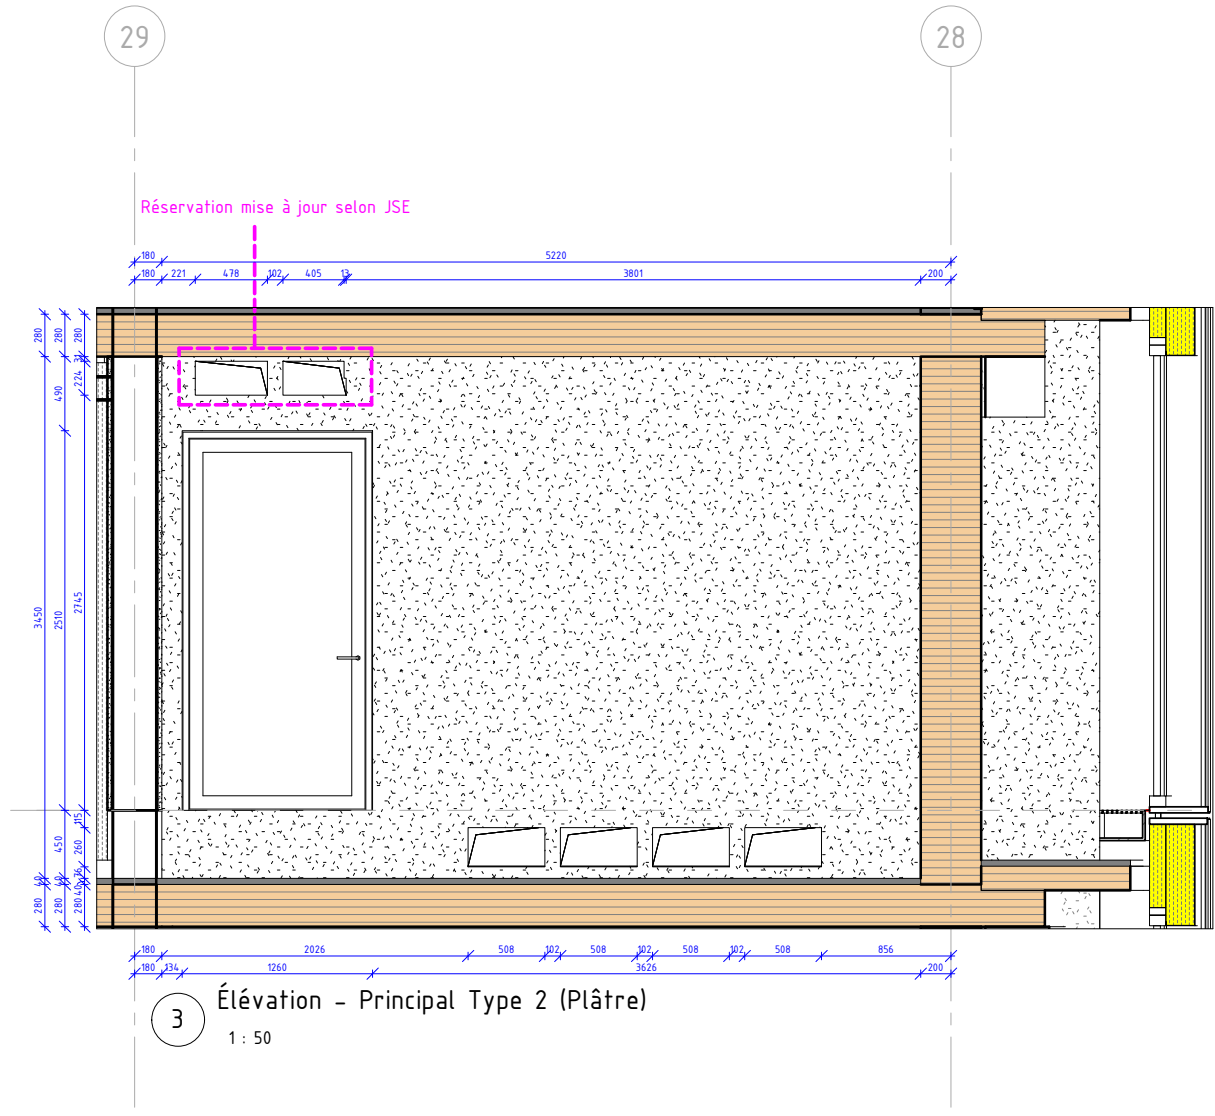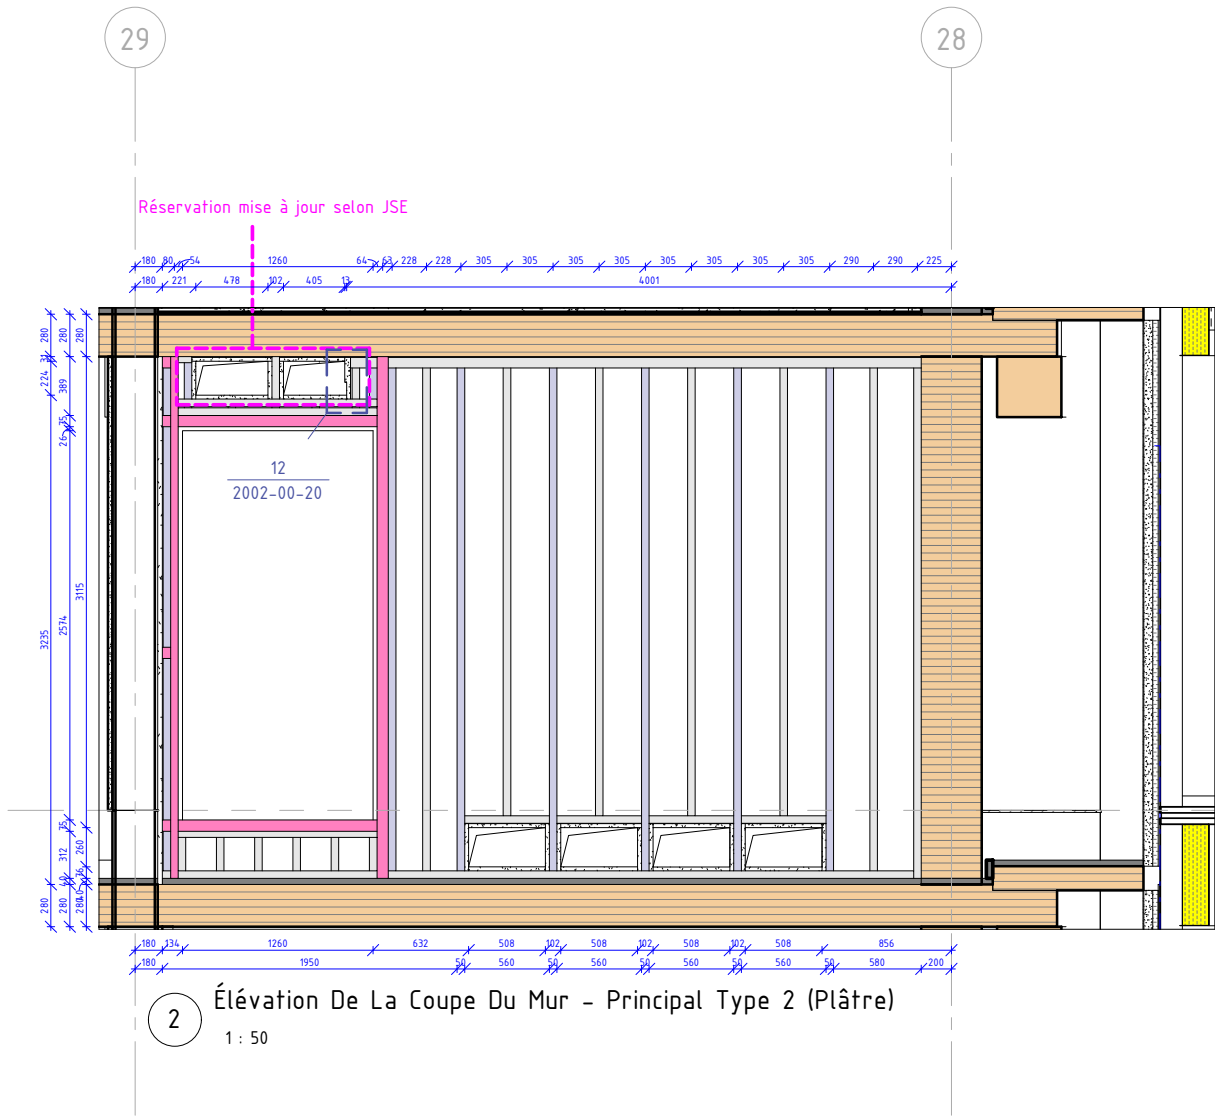


C.10.10.11.20









(16) CLOISON PLÂTRE + OSSATURE MÉTALLIQUE - 127mm - RA = 61dB - EI90
2 x 12,5 Plaque de carton-plâtre (Knauf Diamant Steel GKFI ou équivalent)
75mm Ossature métallique et 60mm laine minérale - densité 60kg/m3
2 x 12,5mm Plaque de carton-plâtre (Knauf Diamant Steel GKFI ou équivalent)

C.10.10.11.03

(16) CLOISON PLÂTRE + OSSATURE MÉTALLIQUE - 89mm - RA = 47dB - EI90
Tôle d'acier 20/10
1x12,5mm + 1x10mm Plaque Fermacell - Firepanel A1 densité > 1200kg/m3
40mm laine minérale - densité ? 40kg/m3
1x12,5mm + 1x10mm Plaque Fermacell - Firepanel A1 densité > 1200kg/m3
Tôle d'acier 20/10

COTE DE FEU : EI90-M
RACCORDEMENT À LA FAÇADE : TYPE COURBE

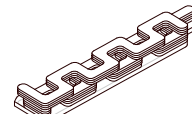B	23.11.2022	Réservation mise à jour selon JSE	BIG
A		Première révision	BIG
Rev.	Date Rev.	Description	Init.
SKYPARK BUSINESS CENTER SOCIETE DE L'AEROPORT DE LUXEMBOURG S.A rue de Trèves, L-2632 Findel			
Titre du Plan: TYPE 2 PLÂTRE - PAROI FEU PRINCIPAL			
Plan No. / Rev. 2002-00-12 B			
Projet No. 18011 Date: 15-07-2022 Init. GJ/CPT Contrôle Checker Appr. GP Format A3 Échelle: 1 : 50			
■ ARCHITECTE □ BET FLUIDE Bjarke Ingels Group Jean Schmit Eng. □ ARCHITECTE ASS. □ BET STRUCTURE Metaform Architecte Au Carre			
Phase: Project Définitif			
Status Bon pour execution			

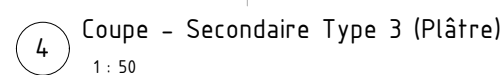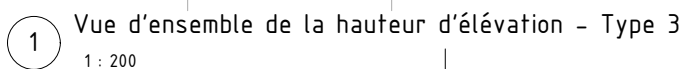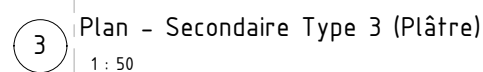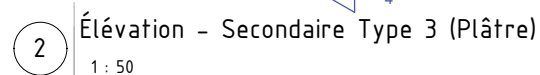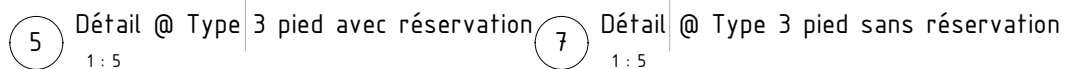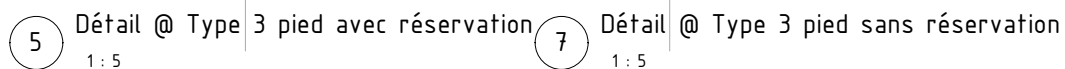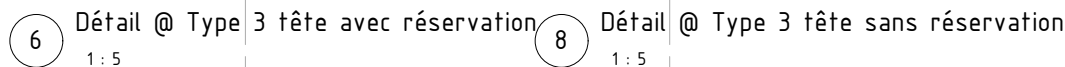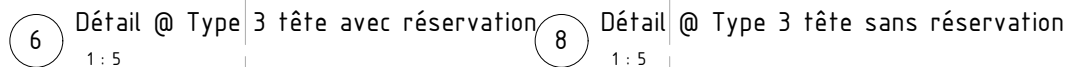


C.10.10.10.14

(16) CLOISON DE COMPARTIMENT FEU SECONDAIRE - PLÂTRE + OSSATURE MÉTALLIQUE - 100mm - EI-60
 2 x 12,5mm Plaque de carton-plâtre
 50mm Ossature métallique et laine minérale - densité 80kg/m3
 2 x 12,5mm Plaque de carton-plâtre

C.10.10.11.03

(16) CLOISON PLÂTRE + OSSATURE MÉTALLIQUE - 89mm - RA = 47dB - E190
Tôle d'acier 20/10
1x12,5mm + 1x10mm Plaque Fermacell - Firepanel A1 densité > 1200kg/m³
40mm laine minérale - densité ? 40kg/m³
1x12,5mm + 1x10mm Plaque Fermacell - Firepanel A1 densité > 1200kg/m³
Tôle d'acier 20/10

B	23.11.2022	Mise à jour du type de mur coupe-feu secondaire + Réservation mise à jour selon JSE	BIG
A		Première révision	BIG
Rev.	Date Rev.	Description	Init.

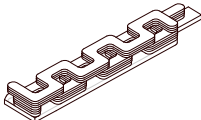

SKYPARK BUSINESS CENTER

SOCIÉTÉ DE L'AÉROPORT DE LUXEMBOURG S.A
rue de Trèves, L-2632 Findel

Phase:
Project Définitif

Titre du Plan:
TYPE 3 PLÂTRE - PAROI FEU SECONDAIRE --- Mise à jour du type 1 au type 3 Mur coupe-feu secondaire


Plan No. / Rev:
2002-00-18 B




Bon pour execution

Projet No. 18011	Date: 29.09.2022	Init. GJ/CPT	Contrôle Checker	Appr. GP	Format A3	Échelle: As indicated
------------------	------------------	--------------	------------------	----------	-----------	-----------------------


☒ ARCHITECTE Bjørke Ingels Group
☐ BET FLUIDE Jean Schmit Eng.

☐ ARCHITECTE ASS. Metaform Architecte
☐ BET STRUCTURE Au Carre

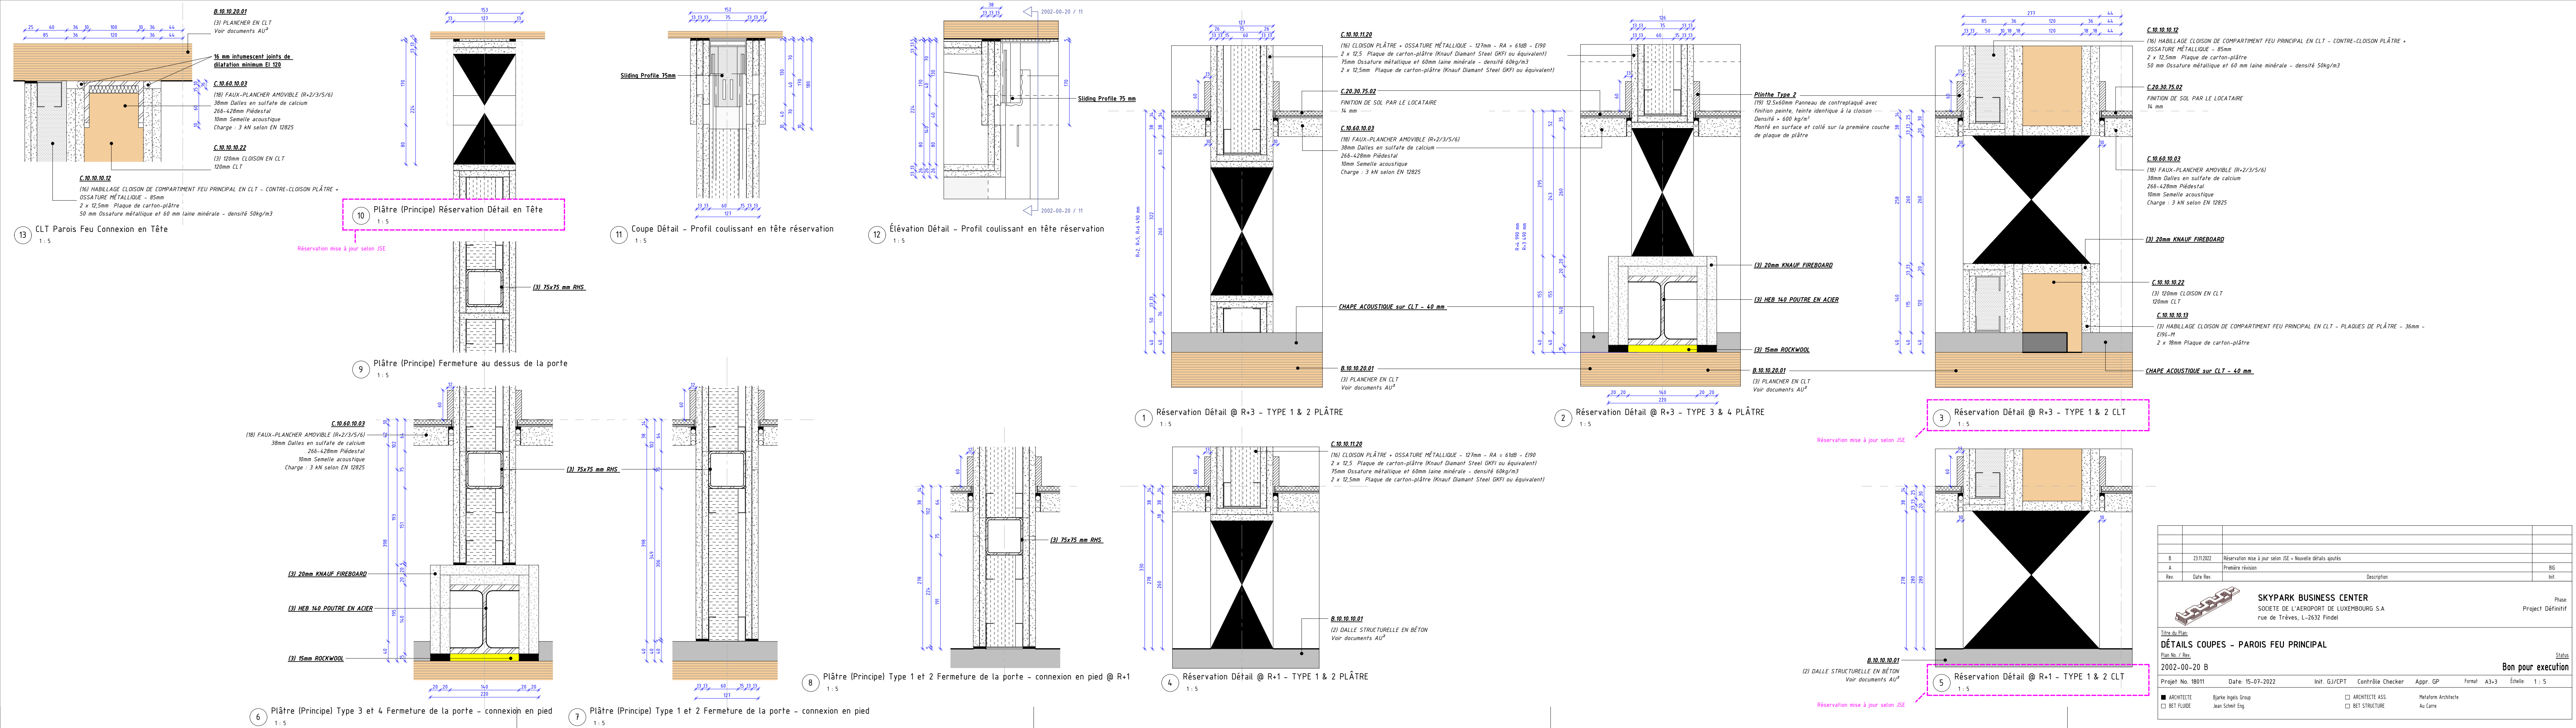[illegible]

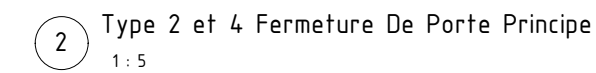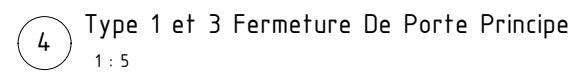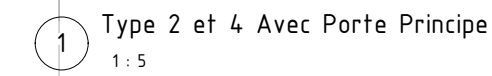

A		Première révision						BIG	
Rev.	Date Rev.		Description					Init.	

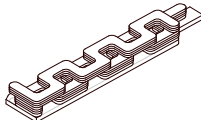

SKYPARK BUSINESS CENTER

SOCIETE DE L'AEROPORT DE LUXEMBOURG S.A
rue de Trèves, L-2632 Findel

Phase:
Project Définitif

Titre du Plan:

DÉTAILS PLAN – PAROIS FEU PRINCIPAL (PLÂTRE) – CONNEXION AUX NOYAUX

Plan No. / Rev.

2002-00-22 A

Status

Bon pour execution


Projet No. 18011	Date: 23.11.2022	Init. CPT	Contrôle Checker	Appr. GP	Format	A3+1	Échelle: 1 : 5
------------------	------------------	-----------	------------------	----------	--------	------	----------------

☒ ARCHITECTE
☐ BET FLUIDE


Bjarke Ingels Group
 Jean Schmit Eng.

☐ ARCHITECTE ASS.
☐ BET STRUCTURE

Metaform Architecte
 Au Carre

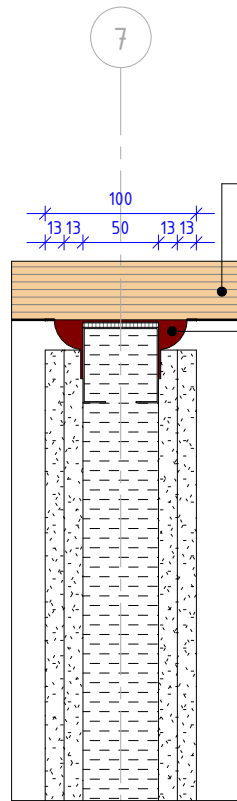

8 Détail @ Type 2 sans réservation
1 : 5

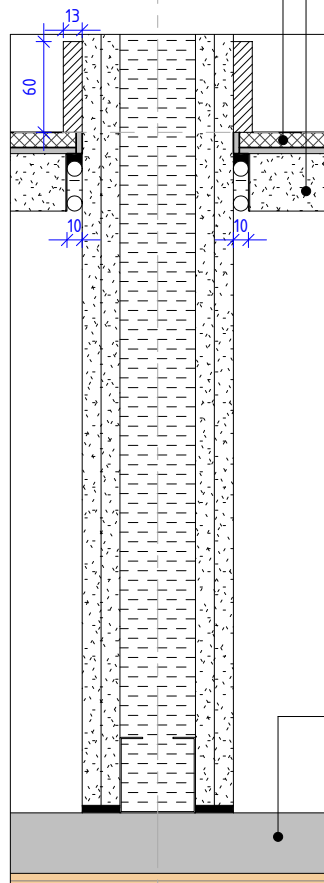


7 Détail @ Type 2 pied sans réservation
1 : 5


— **Deflection Head Fire Seal**
Produit de référence: Knau
ou équivalent

(18) FAUX-PLANCHER AMOVIBLE (R+2/3/5/6)
 38mm Dalles en sulfate de calcium
 268-428mm Piédestal
 10mm Semelle acoustique
 Charge : 3 kN selon EN 12825

1 Vue d'ensemble de la hauteur d'élévation - Type 2
1 : 200

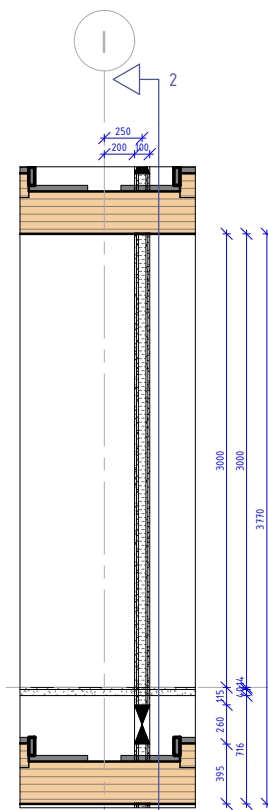


4 Coupe - Secondaire Type 2 (Plâtre)

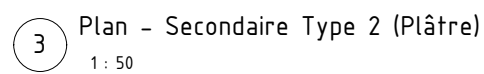




(16) CLOISON PLÂTRE + OSSATURE MÉTALLIQUE - 89mm - RA = 47dB - E190
Tôle d'acier 20/10
1x12,5mm + 1x10mm Plaque Fermacell - Firepanel A1 densité > 1200kg/m³
40mm laine minérale - densité ? 40kg/m³
1x12,5mm + 1x10mm Plaque Fermacell - Firepanel A1 densité > 1200kg/m³
Tôle d'acier 20/10

(16) CLOISON DE COMPARTIMENT FEU SECONDAIRE - PLÂTRE + OSSATURE MÉTALLIQUE - 100mm - EI-60
 2 x 12,5mm Plaque de carton-plâtre
 50mm Ossature métallique et laine minérale - densité 80kg/m3
 2 x 12,5mm Plaque de carton-plâtre

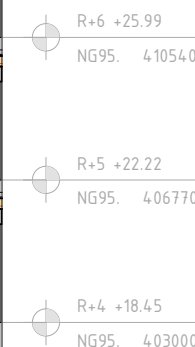

1 Vue d'ensemble de la hauteur d'élévation - Type 2
1 : 200

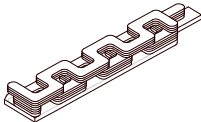A		Première révision						BIG	
Rev.	Date Rev.		Description					Init.	
 SKYPARK BUSINESS CENTER SOCIETE DE L'AEROPORT DE LUXEMBOURG S.A rue de Trèves, L-2632 Findel Phase: Project Définitif									
<u>Titre du Plan:</u>									
TYPE 2 PLÂTRE - PAROI FEU SECONDAIRE									
<u>Plan No. / Rev.</u>									
2002-00-32 A								<u>Status</u>	
Bon pour execution									
Projet No. 18011		Date: 23.11.2022		Init. GJ/CPT		Contrôle Checker		Appr. GP	
								Format A3	
								Échelle: As indicated	
☒ ARCHITECTE Bjarke Ingels Group ☐ BET FLUIDE Jean Schmit Eng. ☐ ARCHITECTE ASS. Metaform Architects ☐ BET STRUCTURE Au Carre									

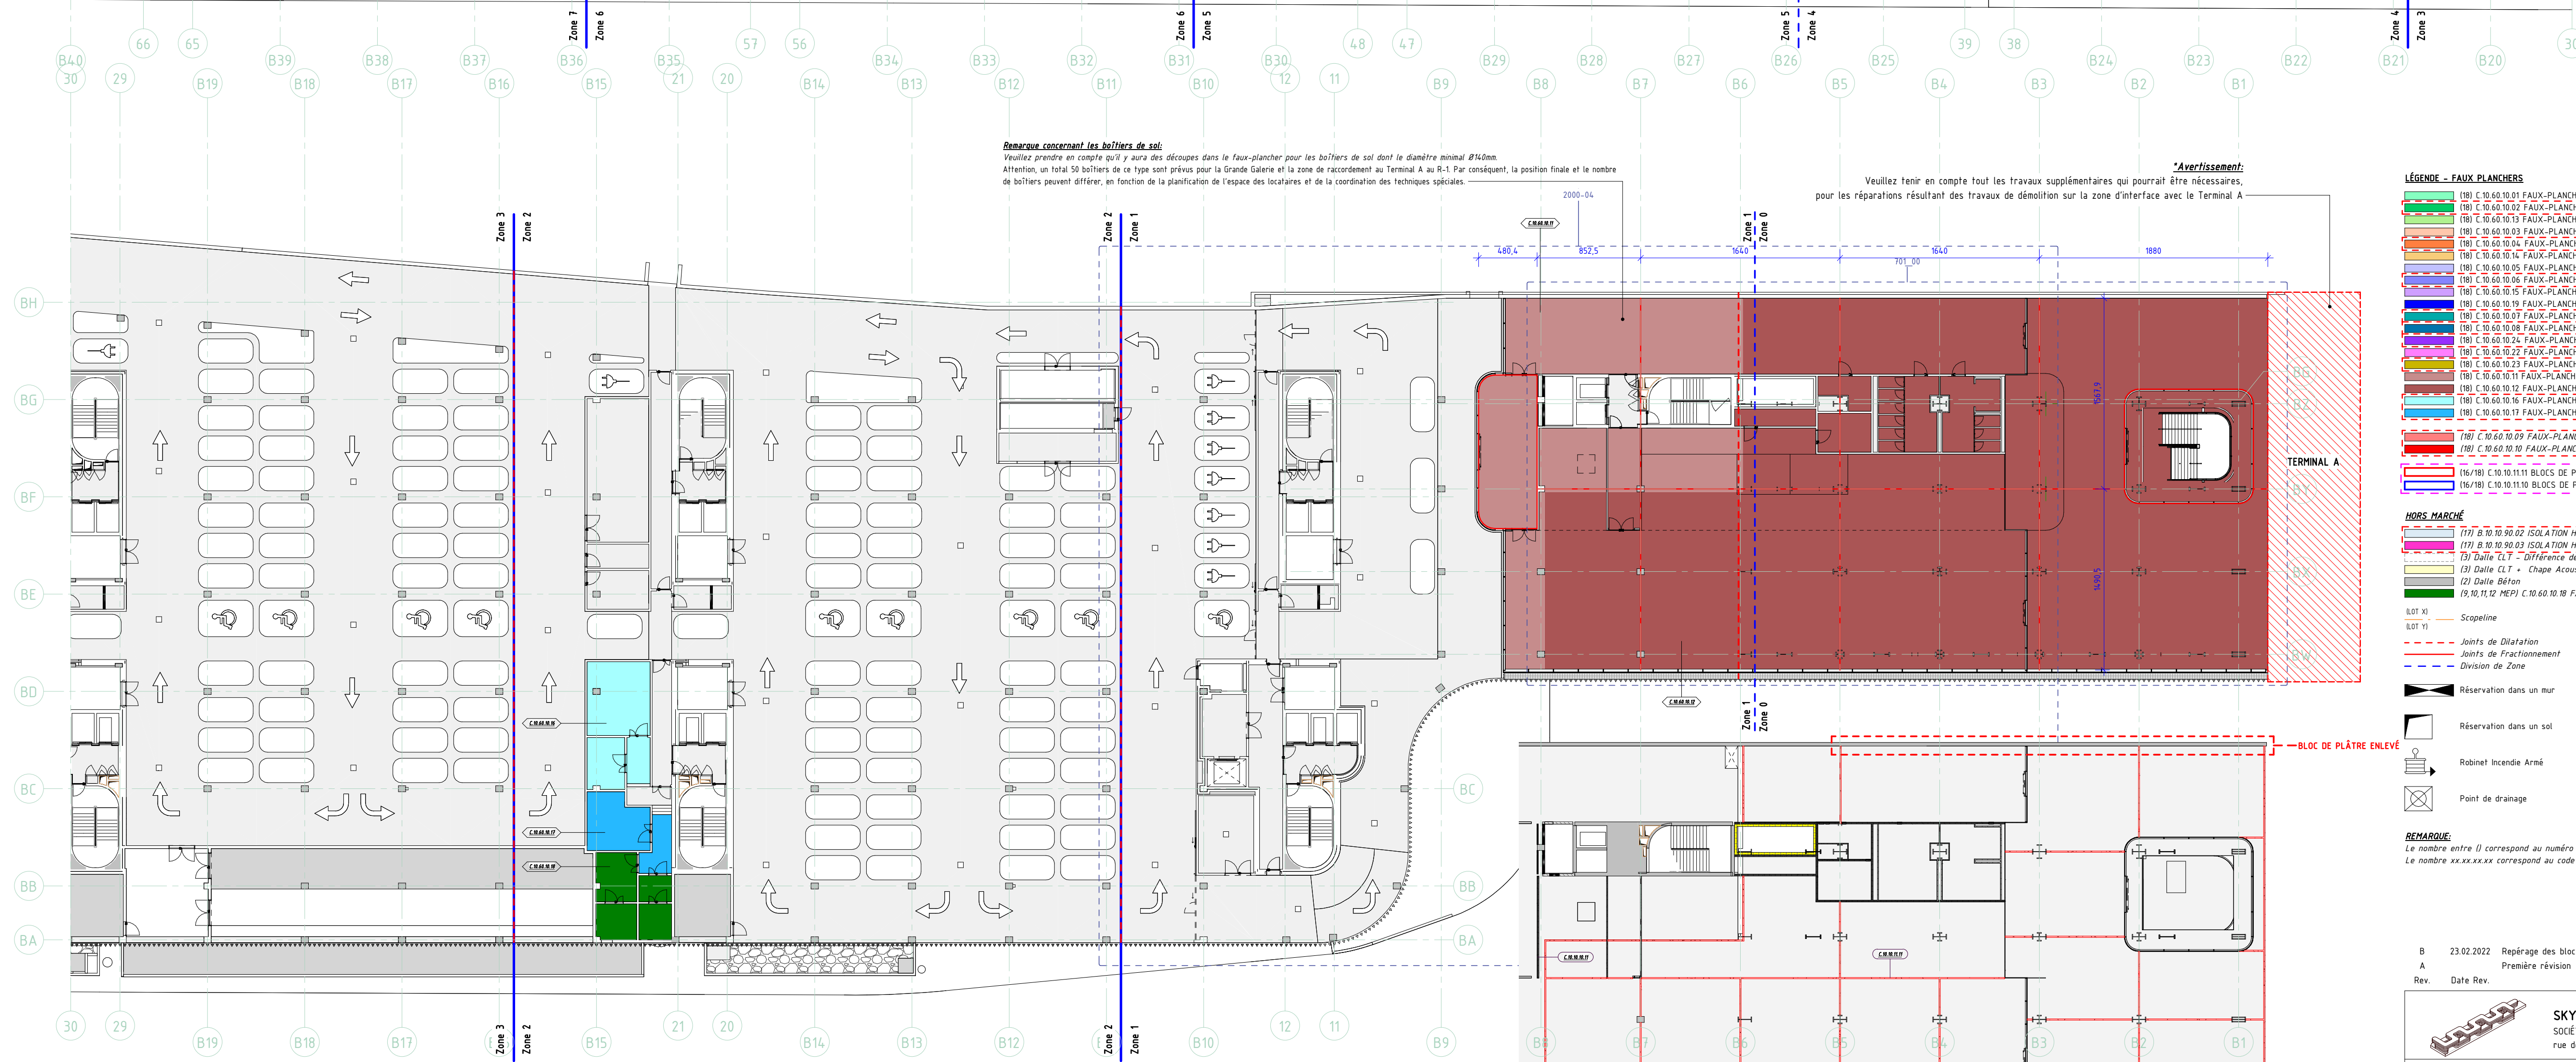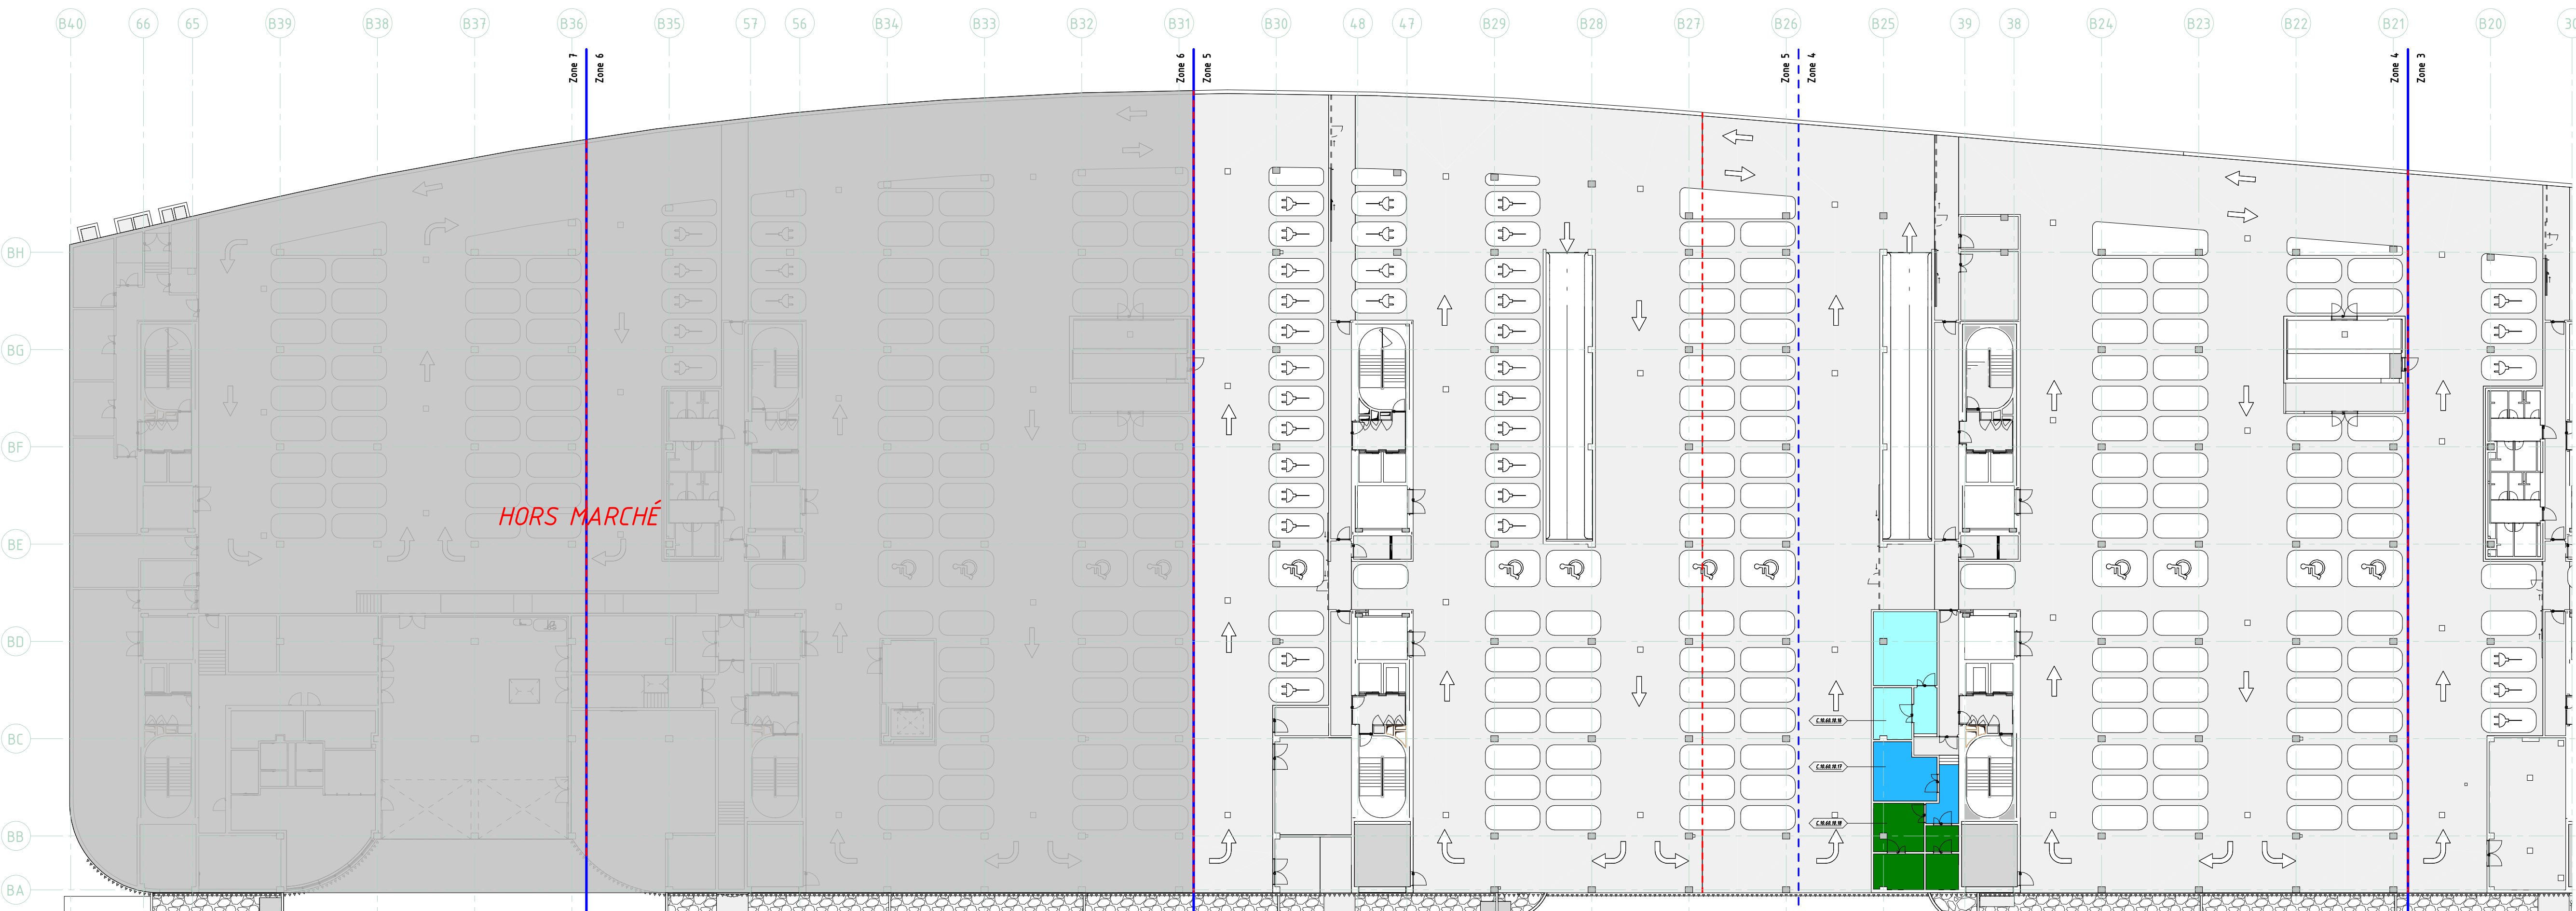

Remarque concernant les boîtiers de sol:
Veuillez prendre en compte qu'il y aura des découpes dans le faux-plancher pour les boîtiers de sol dont le diamètre minimal Ø140mm.
Attention, un total 50 boîtiers de ce type sont prévus pour la Grande Galerie et la zone de raccordement au Terminal A au R-1. Par conséquent, la position finale et le nombre de boîtiers peuvent différer, en fonction de la planification de l'espace des locataires et de la coordination des techniques spéciales.

***Avertissement:**
Veuillez tenir en compte tous les travaux supplémentaires qui pourraient être nécessaires, pour les réparations résultant des travaux de démolition sur la zone d'interface avec le Terminal A

- LÉGENDE - FAUX PLANCHERS**
- (18) C 10.60.10.01 FAUX-PLANCHER AMOVIBLE (R-1/4 PONT)
 - (18) C 10.60.10.02 FAUX-PLANCHER FIXE (R-1/4 PONT) - CHANGEMENT DE DESCRIPTIF
 - (18) C 10.60.10.13 FAUX-PLANCHER AMOVIBLE (SERVEUR R-1)
 - (18) C 10.60.10.03 FAUX-PLANCHER AMOVIBLE (R-2/3/5/6)
 - (18) C 10.60.10.04 FAUX-PLANCHER FIXE (R-2/3/5/6) - CHANGEMENT DE DESCRIPTIF
 - (18) C 10.60.10.14 FAUX-PLANCHER AMOVIBLE (SERVEUR R-2/3/5/6)
 - (18) C 10.60.10.05 FAUX-PLANCHER AMOVIBLE (R-4)
 - (18) C 10.60.10.06 FAUX-PLANCHER AMOVIBLE (SERVEUR R-4) - CHANGEMENT DE DESCRIPTIF
 - (18) C 10.60.10.15 FAUX-PLANCHER AMOVIBLE (SERVEUR R-4)
 - (18) C 10.60.10.19 FAUX-PLANCHER FIXE (LOBBY ASCENSEURS R-4)
 - (18) C 10.60.10.07 FAUX-PLANCHER FIXE (R-4) - CHANGEMENT DE DESCRIPTIF
 - (18) C 10.60.10.08 FAUX-PLANCHER FIXE (LOBBY ASCENSEURS R-2, -3, -5 ET -4) - CHANGEMENT DE DESCRIPTIF
 - (18) C 10.60.10.24 FAUX-PLANCHER FIXE (LOBBY ASCENSEURS R-1) - NOUVEAU TYPE DE FAUX-PLANCHER
 - (18) C 10.60.10.22 FAUX-PLANCHER FIXE (LOBBY ASCENSEURS R-1)
 - (18) C 10.60.10.23 FAUX-PLANCHER FIXE (LOBBY ASCENSEURS R-1 - NOYAU G ET K) - CHANGEMENT DE DESCRIPTIF
 - (18) C 10.60.10.11 FAUX-PLANCHER FIXE (PONT TERMINAL A)
 - (18) C 10.60.10.12 FAUX-PLANCHER AMOVIBLE (PONT TERMINAL A)
 - (18) C 10.60.10.16 FAUX-PLANCHER AMOVIBLE (TECHNIQUE)
 - (18) C 10.60.10.17 FAUX-PLANCHER AMOVIBLE (TECHNIQUE) - CHANGEMENT DE DESCRIPTIF
 - (18) C 10.60.10.09 FAUX-PLANCHER AMOVIBLE (R-1 - QUEST OFFICE)
 - (18) C 10.60.10.10 FAUX-PLANCHER FIXE (R-1 - QUEST OFFICE) - EN ATTENTE
 - (16/18) C 10.10.11.11 BLOCS DE PLÂTRE RÉSISTANT À L'EAU - 100mm - E190
 - (16/18) C 10.10.11.10 BLOCS DE PLÂTRE RÉSISTANT À L'EAU - 70mm - E190 - CHANGEMENT DE DESCRIPTIF

- HORS MARCHÉ**
- (17) B 10.10.10.02 ISOLATION HORIZONTALE (VERRE CELLULAIRE)
 - (17) B 10.10.10.03 ISOLATION HORIZONTALE (PSI) - RETIRÉ DU LOT 180
 - (2) Dalle CLT - Chape Acoustique
 - (2) Dalle Béton
 - (19,10,11,12 MEP) C 10.60.10.18 FAUX-PLANCHER TECHNIQUE
- (LOT X) Scopline
(LOT Y) Joins de Dilatation
Joins de Fractionnement
Division de Zone
- Réservation dans un mur
Réservation dans un sol
Robinet Incendie Armé
Point de drainage

REMARQUE:
Le nombre entre () correspond au numéro de lot dans lequel l'élément type est inclus
Le nombre xx.xxx.xx correspond au code Uniformat de l'élément type

B	23.02.2022	Repérage des blocs de plâtre et information complémentaire	GJ
A		Première révision	BIG
Rev.	Date Rev.	Description	Inf.

SKYPARK BUSINESS CENTER
SOCIÉTÉ DE L'AÉROPORT DE LUXEMBOURG S.A.
rue de Trèves, L-2632 Findel


Phase: **Projet Définitif**

Titre du Plan:
REPÉRAGE -1 & -15 - FAUX-PLANCHERS
Plan No. / Rev.

(-1_701-00) C-409_H-BIG_PLA_A1_EXE_PHI+2_ALL_-1_A1_701-00 B

Projet No. 18011	Date: 02.02.2022	Inf. GJ	Contrôle JB	Appr. GP	Format A1	Échelle: 1: 300
------------------	------------------	---------	-------------	----------	-----------	-----------------

ARCHITECTE	Bjarke Ingels Group	ARCHITECTE ASS.	Metalform Architecte
BET FLUIDE	Jean Schmit Eng.	BET STRUCTURE	Au Carre

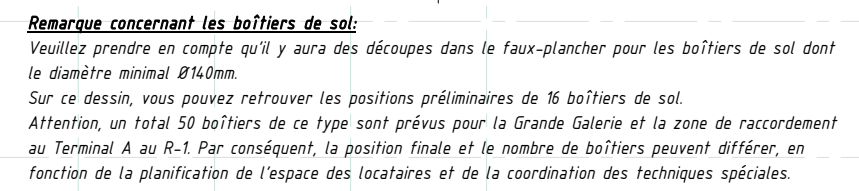

- HORS MARCHÉ**

 - (17) B.10.90.02 ISOLATION HORIZONTALE (VERRE CELLULAIRE)
 - (17) B.10.90.03 ISOLATION HORIZONTALE (PIR)
 - (3) Dalle CLT - Différence de niveau
 - (2) Dalle CLT - Chape Acoustique
 - (2) Dalle Béton
 - (9,10,11,12 MEP) C.10.60.10.18 FAUX-PLANCHER TECHNIQUE

(LOT X) — Scopeline

(LOT Y) —

--- Joints de Dilatation

--- Joints de Fractionnement

- - - Division de Zone

 Réserve dans un mur

 Réserve dans un sol

 Robinet Incendie Armé

 Point de drainage

REMARQUE:
Le nombre entre () correspond au numéro de lot dans lequel l'élément type est inclus
Le nombre xx.xx.xx correspond au code Unimat de l'élément type


B	23.02.2022	Repérage des blocs de plâtre et information complémentaire	GJ
A		Première révision	BIG
Rev.	Date Rev.	Description	Init.

 **SKYPARK BUSINESS CENTER**
SOCIÉTÉ DE L'AÉROPORT DE LUXEMBOURG S.A
rue de Trèves, L-2632 Findel

Phase:
Projet Définitif

Titre du Plan:
REPERAGE RDC - FAUX-PLANCHERS
 Plan No. / Rev
 (00_701-01) C-409 H-BIG_PLA_A3+3_EXE_PH1+2_ALL_00_AI_701-01 B

Projet No. 18011	Date: 02.02.2022	Int. GJ	Contrôle JBJ	Appr. GP	Format A3	Échelle: 1 : 300
☒ ARCHITECTE ☐ BET FLUIDE	Bjarke Ingels Group Jean Schmit Eng.	☐ ARCHITECTE ASS. ☐ BET STRUCTURE	Metaform Architecture Au Carre			

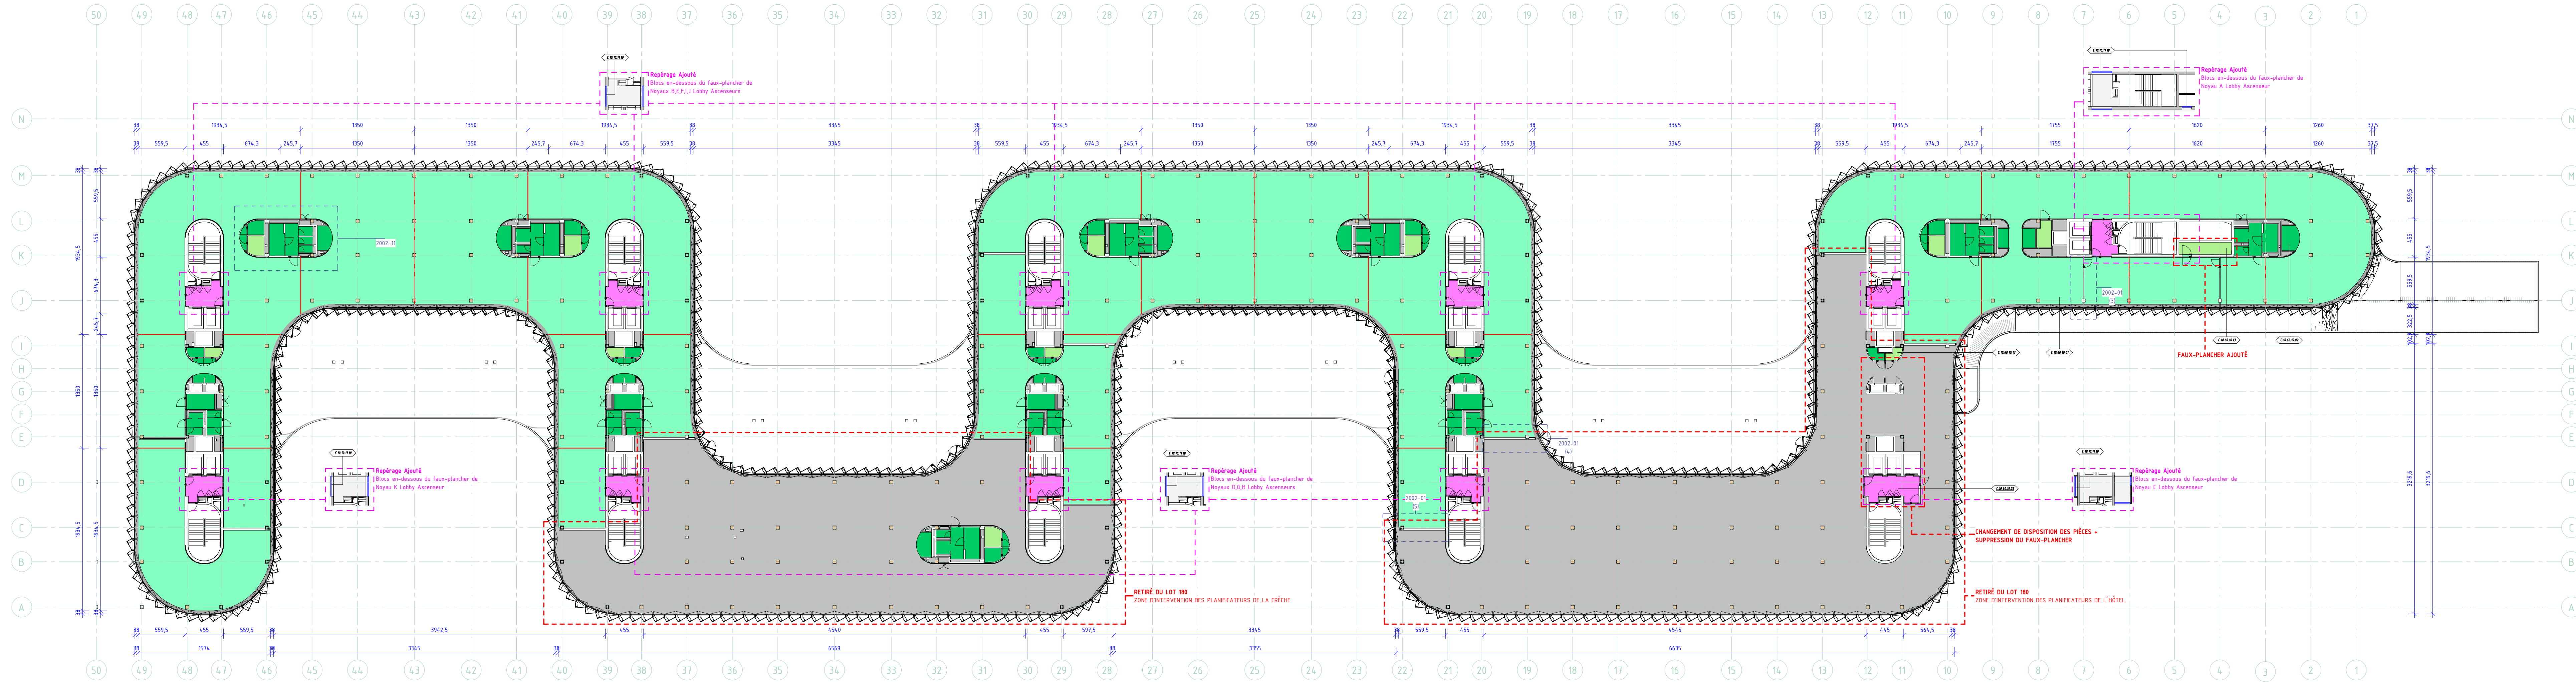


- LÉGENDE - FAUX-PLANCHERS**
- (18) C.10.60.10.01 FAUX-PLANCHER AMOVIBLE (R+1/4 PONT)
 - (18) C.10.60.10.02 FAUX-PLANCHER FIXE (R+1/4 PONT)
 - (18) C.10.60.10.13 FAUX-PLANCHER AMOVIBLE (SERVEUR R+1)
 - (18) C.10.60.10.03 FAUX-PLANCHER AMOVIBLE (R+2/3/5/6)
 - (18) C.10.60.10.04 FAUX-PLANCHER FIXE (R+2/3/5/6)
 - (18) C.10.60.10.14 FAUX-PLANCHER AMOVIBLE (SERVEUR R+2/3/5/6)
 - (18) C.10.60.10.05 FAUX-PLANCHER AMOVIBLE (R+4)
 - (18) C.10.60.10.06 FAUX-PLANCHER FIXE (R+4)
 - (18) C.10.60.10.15 FAUX-PLANCHER AMOVIBLE (SERVEUR R+4)
 - (18) C.10.60.10.19 FAUX-PLANCHER FIXE (LOBBY ASCENSEURS R+4)
 - (18) C.10.60.10.07 FAUX-PLANCHER FIXE (R+0)
 - (18) C.10.60.10.08 FAUX-PLANCHER FIXE (LOBBY ASCENSEURS R+2, -3, -5 ET -6)
 - (18) C.10.60.10.24 FAUX-PLANCHER FIXE (LOBBY ASCENSEURS R+0)
 - (18) C.10.60.10.22 FAUX-PLANCHER FIXE (LOBBY ASCENSEURS R+1)
 - (18) C.10.60.10.23 FAUX-PLANCHER FIXE (LOBBY ASCENSEURS R+1 - NOYAU G ET K)
 - (18) C.10.60.10.11 FAUX-PLANCHER FIXE (PONT TERMINAL A1)
 - (18) C.10.60.10.12 FAUX-PLANCHER FIXE (PONT TERMINAL A1)
 - (18) C.10.60.10.16 FAUX-PLANCHER AMOVIBLE (TECHNIQUE)
 - (18) C.10.60.10.17 FAUX-PLANCHER AMOVIBLE (TECHNIQUE)
 - (18) C.10.60.10.09 FAUX-PLANCHER AMOVIBLE (R-1 - OUEST OFFICE)
 - (18) C.10.60.10.10 FAUX-PLANCHER FIXE (R-1 - OUEST OFFICE)
 - (16/18) C.10.10.1111 BLOCS DE PLÂTRE RÉSISTANT À L'EAU - 100mm - E190
 - (16/18) C.10.10.1110 BLOCS DE PLÂTRE RÉSISTANT À L'EAU - 70mm - E190
- HORS MARCHÉ**
- (17) B.10.10.90.02 ISOLATION HORIZONTALE (VERRE CELLULAIRE)
 - (17) B.10.10.90.03 ISOLATION HORIZONTALE (PIR)
 - (3) Dalle CLT - Différence de niveau
 - (3) Dalle CLT - Chape Acoustique
 - (2) Dalle Béton
 - (9,10,11,12 MEP) C.10.60.10.18 FAUX-PLANCHER TECHNIQUE
- (LOT X) Scapeline
(LOT Y)
- Joint de Dilatation
 - Joint de Fractionnement
 - Division de Zone
 - Réservation dans un mur
 - Réservation dans un sol
 - Robinet Incendie Armé
 - Point de drainage

REMARQUE:
Le nombre entre () correspond au numéro de lot dans lequel l'élément type est inclus
Le nombre xx.xx.xx.xx correspond au code Uniformat de l'élément type

Remarque concernant les boîtiers de sol:
Veuillez prendre en compte des découpes dans le faux-plancher pour les boîtiers de sols d'une dimension minimale de 242x264 mm.
Les boîtiers de sols sont situés tous les 10m2 et placés au centre du panneau de plancher surélevé.

B	23.02.2022	Repérage des blocs de plâtre et information complémentaire	GJ
A		Première révision	BIG
Rev.	Date Rev.	Description	Init.

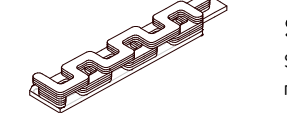


SKYPARK BUSINESS CENTER
SOCIÉTÉ DE L'AÉROPORT DE LUXEMBOURG S.A
rue de Trèves, L-2632 Findel

Phase:
Projet Définitif

Titre du Plan:
REPÉRAGE +1 - FAUX-PLANCHERS
Plan No. / Rev.
(01_701-02) C-409_H-BIG_PLA_A3+3_EXE_PH1+2_ALL_01_AI_701-02 B

Projet No. 18011	Date: 02.02.2022	Init. GJ	Contrôle JBJ	Appr. GP	Format A3	Échelle: 1 : 300
ARCHITECTE	Bjarke Ingels Group	ARCHITECTE ASS.	Métaform Architecture			
BET FLUIDE	Jean Schmit Eng.	BET STRUCTURE	Au Carré			

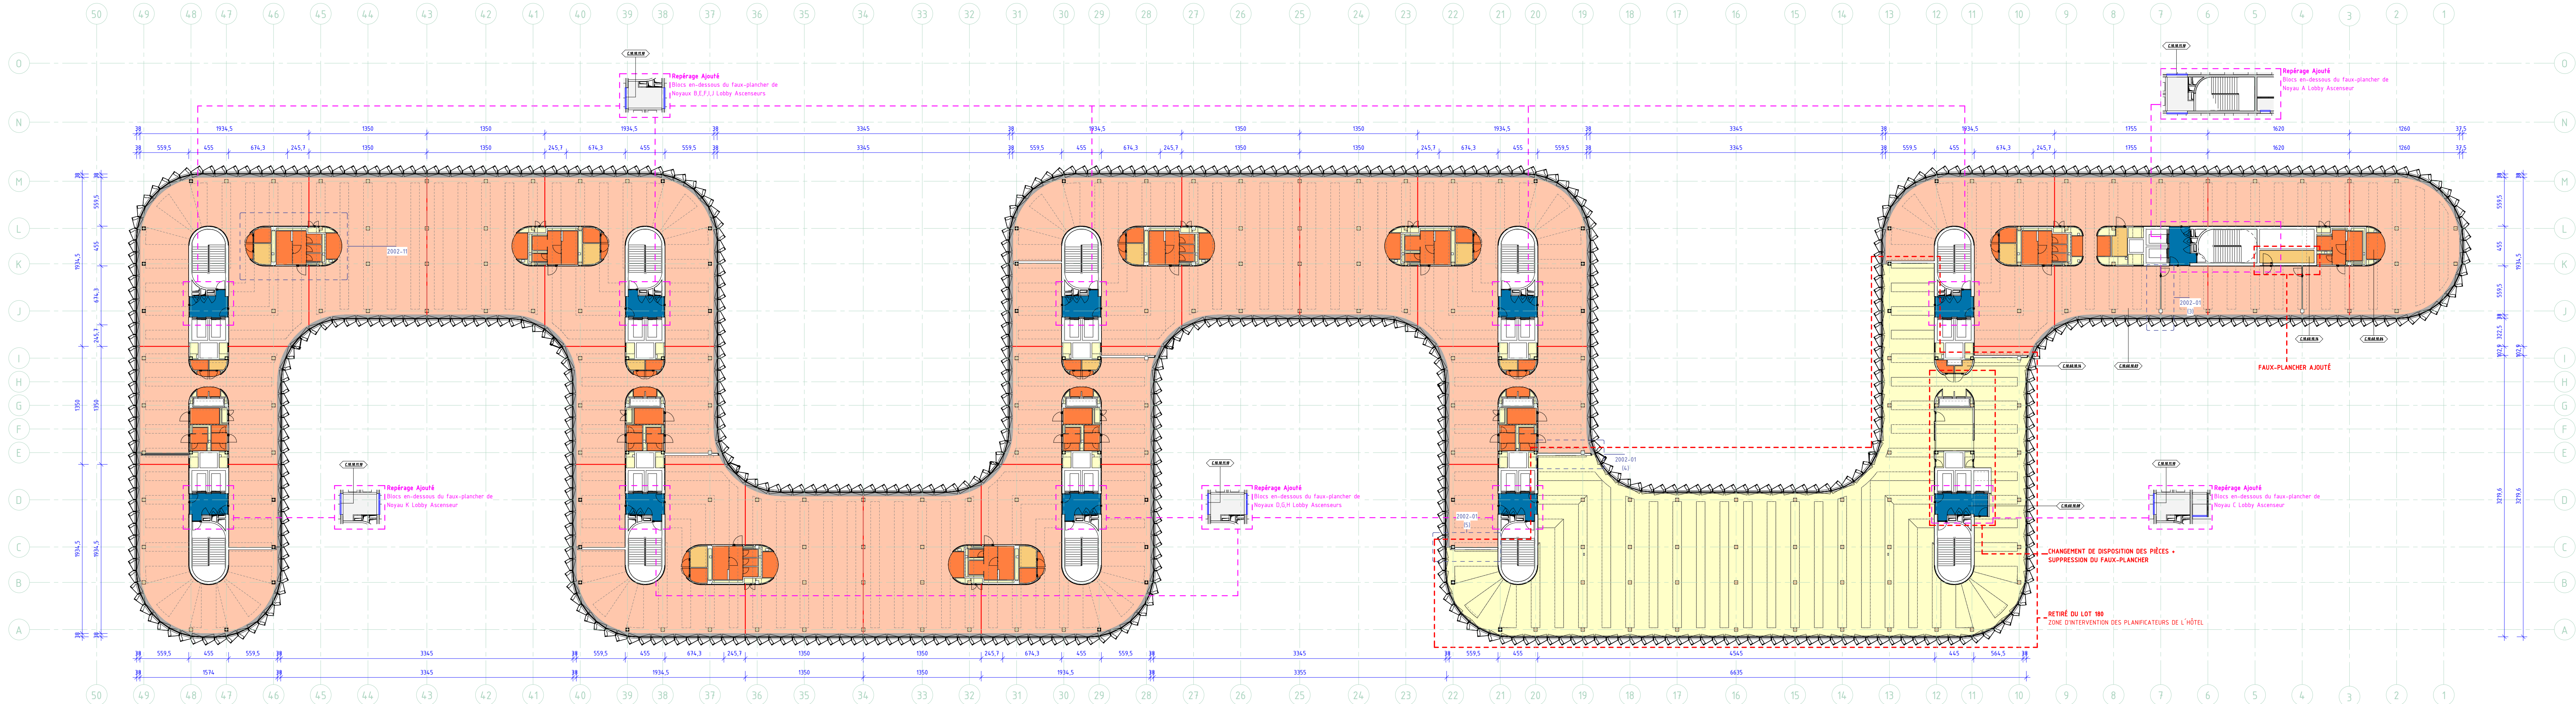


- LÉGENDE - FAUX-PLANCHERS**
- (18) C.10.60.10.01 FAUX-PLANCHER AMOVIBLE (R+1/4 PONT)
 - (18) C.10.60.10.02 FAUX-PLANCHER FIXE (R+1/4 PONT)
 - (18) C.10.60.10.13 FAUX-PLANCHER AMOVIBLE (SERVEUR R+1)
 - (18) C.10.60.10.03 FAUX-PLANCHER AMOVIBLE (R+2/3/5/6)
 - (18) C.10.60.10.04 FAUX-PLANCHER FIXE (R+2/3/5/6)
 - (18) C.10.60.10.14 FAUX-PLANCHER AMOVIBLE (SERVEUR R+2/3/5/6)
 - (18) C.10.60.10.05 FAUX-PLANCHER AMOVIBLE (R+4)
 - (18) C.10.60.10.06 FAUX-PLANCHER FIXE (R+4)
 - (18) C.10.60.10.15 FAUX-PLANCHER AMOVIBLE (SERVEUR R+4)
 - (18) C.10.60.10.19 FAUX-PLANCHER FIXE (LOBBY ASCENSEURS R+4)
 - (18) C.10.60.10.07 FAUX-PLANCHER FIXE (R+0)
 - (18) C.10.60.10.08 LOBBY-PLANCHER FIXE (LOBBY ASCENSEURS R+2, -3, -5 ET -6)
 - (18) C.10.60.10.24 FAUX-PLANCHER FIXE (LOBBY ASCENSEURS R+0)
 - (18) C.10.60.10.27 FAUX-PLANCHER FIXE (LOBBY ASCENSEURS R+0)
 - (18) C.10.60.10.23 FAUX-PLANCHER FIXE (LOBBY ASCENSEURS R+1 - NOYAU G ET K)
 - (18) C.10.60.10.11 FAUX-PLANCHER FIXE (PONT TERMINAL A1)
 - (18) C.10.60.10.12 FAUX-PLANCHER FIXE (PONT TERMINAL A1)
 - (18) C.10.60.10.16 FAUX-PLANCHER AMOVIBLE (TECHNIQUE)
 - (18) C.10.60.10.17 FAUX-PLANCHER AMOVIBLE (TECHNIQUE)
 - (18) C.10.60.10.09 FAUX-PLANCHER AMOVIBLE (R-1 - OUEST OFFICE)
 - (18) C.10.60.10.10 FAUX-PLANCHER FIXE (R-1 - OUEST OFFICE)
 - (16/18) C.10.10.11.11 BLOCS DE PLÂTRE RÉSISTANT À L'EAU - 100mm - E190
 - (16/18) C.10.10.11.10 BLOCS DE PLÂTRE RÉSISTANT À L'EAU - 70mm - E190

- HORS MARCHÉ**
- (17) B.10.10.90.02 ISOLATION HORIZONTALE (VERRE CELLULAIRE)
 - (17) B.10.10.90.03 ISOLATION HORIZONTALE (PIR)
 - (3) Dalle CLT - Différence de niveau
 - (3) Dalle CLT - Chape Acoustique
 - (2) Dalle Béton
 - (9,10,11,12 MEP) C.10.60.10.18 FAUX-PLANCHER TECHNIQUE
 - (LOT X) Scapeline
 - (LOT Y) Scapeline
 - Joint de Dilatation
 - Joint de Fractionnement
 - Division de Zone
 - Réservation dans un mur
 - Réservation dans un sol
 - Robinet Incendie Armé
 - Point de drainage

REMARQUE:
Le nombre entre () correspond au numéro de lot dans lequel l'élément type est inclus
Le nombre xxx.xx.xx correspond au code Uniformat de l'élément type
Remarque concernant les boîtiers de sol:
Veuillez prendre en compte des découpes dans le faux-plancher pour les boîtiers de sols d'une dimension minimale de 24x24 mm.
Les boîtiers de sols sont situés sous tous les 10m2 et placés au centre du panneau de plancher surélevé.

B	23.02.2022	Repérage des blocs de plâtre et information complémentaire	GJ
A		Première révision	BIG
Rev.	Date Rev.	Description	Init.

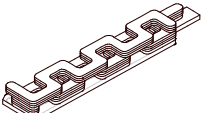


SKYPARK BUSINESS CENTER
SOCIÉTÉ DE L'AÉROPORT DE LUXEMBOURG S.A.
rue de Trèves, L-2632 Findel

Phase:
Projet Définitif

Titre du Plan:
REPÉRAGE +2 - FAUX-PLANCHERS
Plan No. / Rev.
(02_701-03) C-409_H-BIG_PLA_A3+3_EXE_PH1+2_ALL_02_AL_701-03 B

Projet No. 18011	Date: 02.02.2022	Init. GJ	Contrôle JBJ	Appr. GP	Format A3	Échelle: 1 : 300
ARCHITECTE	Bjarke Ingels Group	ARCHITECTE ASS.	Métaform Architecte			
BET FLUIDE	Jean Schmit Eng.	BET STRUCTURE	Au Carré			

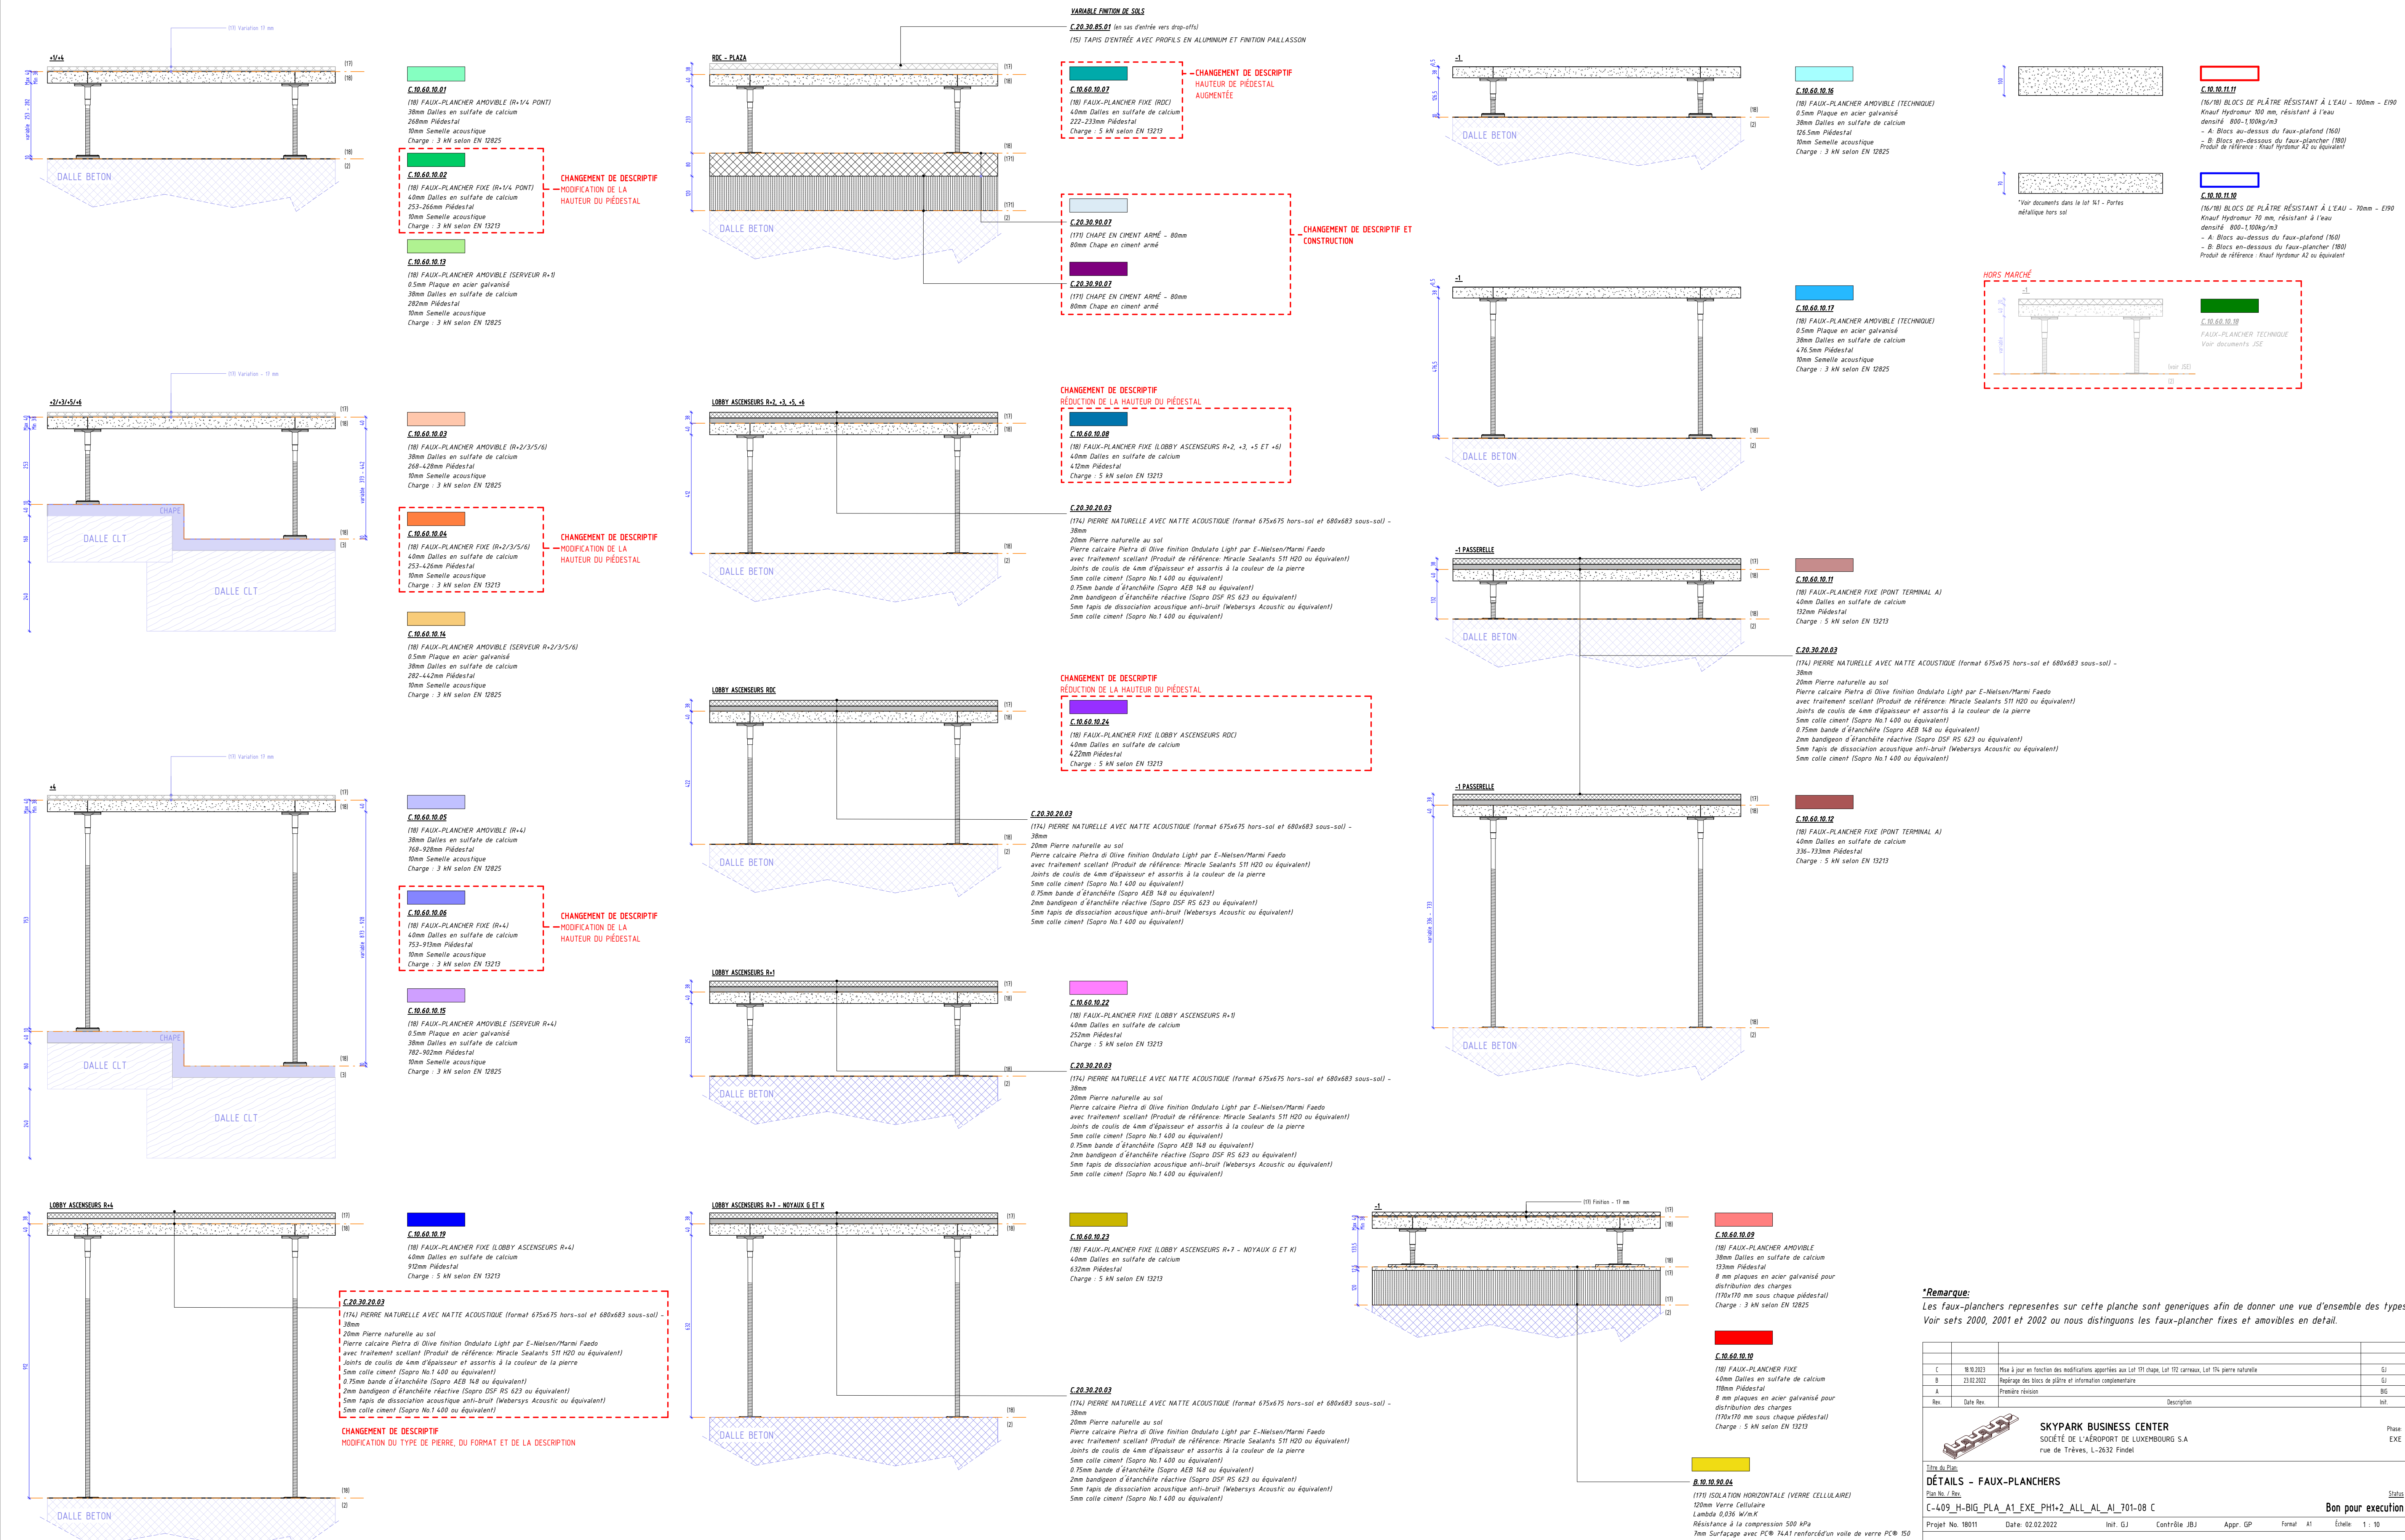

Remarque:
Les faux-planchers representes sur cette planche sont generiques afin de donner une vue d'ensemble des types
Voir sets 2000, 2001 et 2002 ou nous distinguons les faux-plancher fixes et amovibles en detail.

[illegible]